


Дизайн проект интерьера квартиры

ОБРАЗЕЦ

Состав проекта

Обозначение	Наименование	№ листа	Обозначение	Наименование	№ листа
1	Титульный лист		43	Ведомость отд. мат. Лист2	42
2	Состав проекта	1	44	Ведомость по мебели. Лист1	43
3	Пояснительная записка	2	45	Ведомость по мебели. Лист2	44
4	Обмерный план	3	46	Ведомость по мебели. Лист3	45
9	Демонтажный план	4	47	Ведомость по мебели. Лист4	46
10	Монтажный план	5	48	Ведомость по мебели. Лист5	47
11	Экспликация помещений	6	49	Ведомость свелильников. Лист1	48
12	План с расстановкой мебели и сан. оборудования.Согласованный	7	50	Ведомость свелильников. Лист2	49
13	План привязки сантехники	8	51	Кухня - столовая, гостиная (001). Вид №1.	50
14	План заполнения дверных проемов.	9	52	Кухня - столовая, гостиная (001). Вид №2.	51
15	План раскладки полов и экспликация напольных покрытий	10	53	Кухня - столовая, гостиная (001). Вид №3.	52
16	План привязки радиаторов и теплых полов	11	54	Кухня - столовая, гостиная (001). Вид №4.	53
17	Схема устройства вентиляции и кондиционирования	12	55	Кухня - столовая, гостиная (001). Вид №5.	54
18	План подвесных потолков	13	56	Спальня №1(002). Вид №1.	55
19	План потолочных карнизов	14	57	Спальня №1 (002). Вид №2.	56
20	План размещения осветительных приборов	15	58	Спальня №1 (002). Вид №3.	57
21	План включения осветительных приборов	16	59	Спальня №1 (002). Вид №4.	58
22	План розеточной сети	17	60	Спальня №2 (003). Вид №1.	59
23	Гостиная (001). Вид А.	18	61	Спальня №2 (003). Вид №2	60
24	Гостиная (001). Вид Б.	19	62	Гардероб (004). Вид №1.	61
25	Гостиная (001). Вид В.	20	63	С/У №2 (005). Вид №1	62
26	Гостиная (001). Вид Г.	21	64	С/У №2 (005). Вид №2	63
27	Кухня-столовая (002). Вид А, Вид Б.	22	65	С/У №1 (006). Вид №1.	64
28	Кухня-столовая (002). Вид В, Вид Г.	23	66	С/У №1 (006). Вид №2.	65
29	Спальня №1(003). Вид А.	24	67	Прихожая (007). Вид №1.	66
30	Спальня №1(003). Вид Б, Вид Г.	25	68	Прихожая (007). Вид №2.	67
31	Спальня №1 (003) Вид В.	26	69	Прихожая (008).Вид №3	68
32	Спальня №2 (004. Вид А, Вид Б)	27			
33	Спальня №2 (004). Вид В, ВидГ	28			
34	Ванная (005). Вид А, Вид Б	29			
35	Ванная (005). Вид В, Вид Г	30			
36	С/У (006). Вид А, Вид Б	31			
37	С/У (006). Вид В, Вид Г	32			
38	Прихожая (007). Вид А, Вид Б	33			
39	Прихожая (007). Вид Б, Вид Г	34			
40	Гардеробная (008). Вид А, Вид Б.	35			
41	Гардеробная (008). Вид В, Вид Г.	36			
42	Ведомость отд. мат. Лист1	41			

						АР		
Изм.	Коп.уч.	Лист	№Док.	Подп.	Дата			
ГАП		Бунякина Т.А.				Дизайн проект интерьера квартиры		
Архитектор		Оканев С. А.						
Дизайнер		Оканев С. А.						
Дизайнер		Мичурова М. А.				Состав проекта		
Дизайнер								
Дизайнер								
						Стадия	Лист	Листов
						дп	1	68

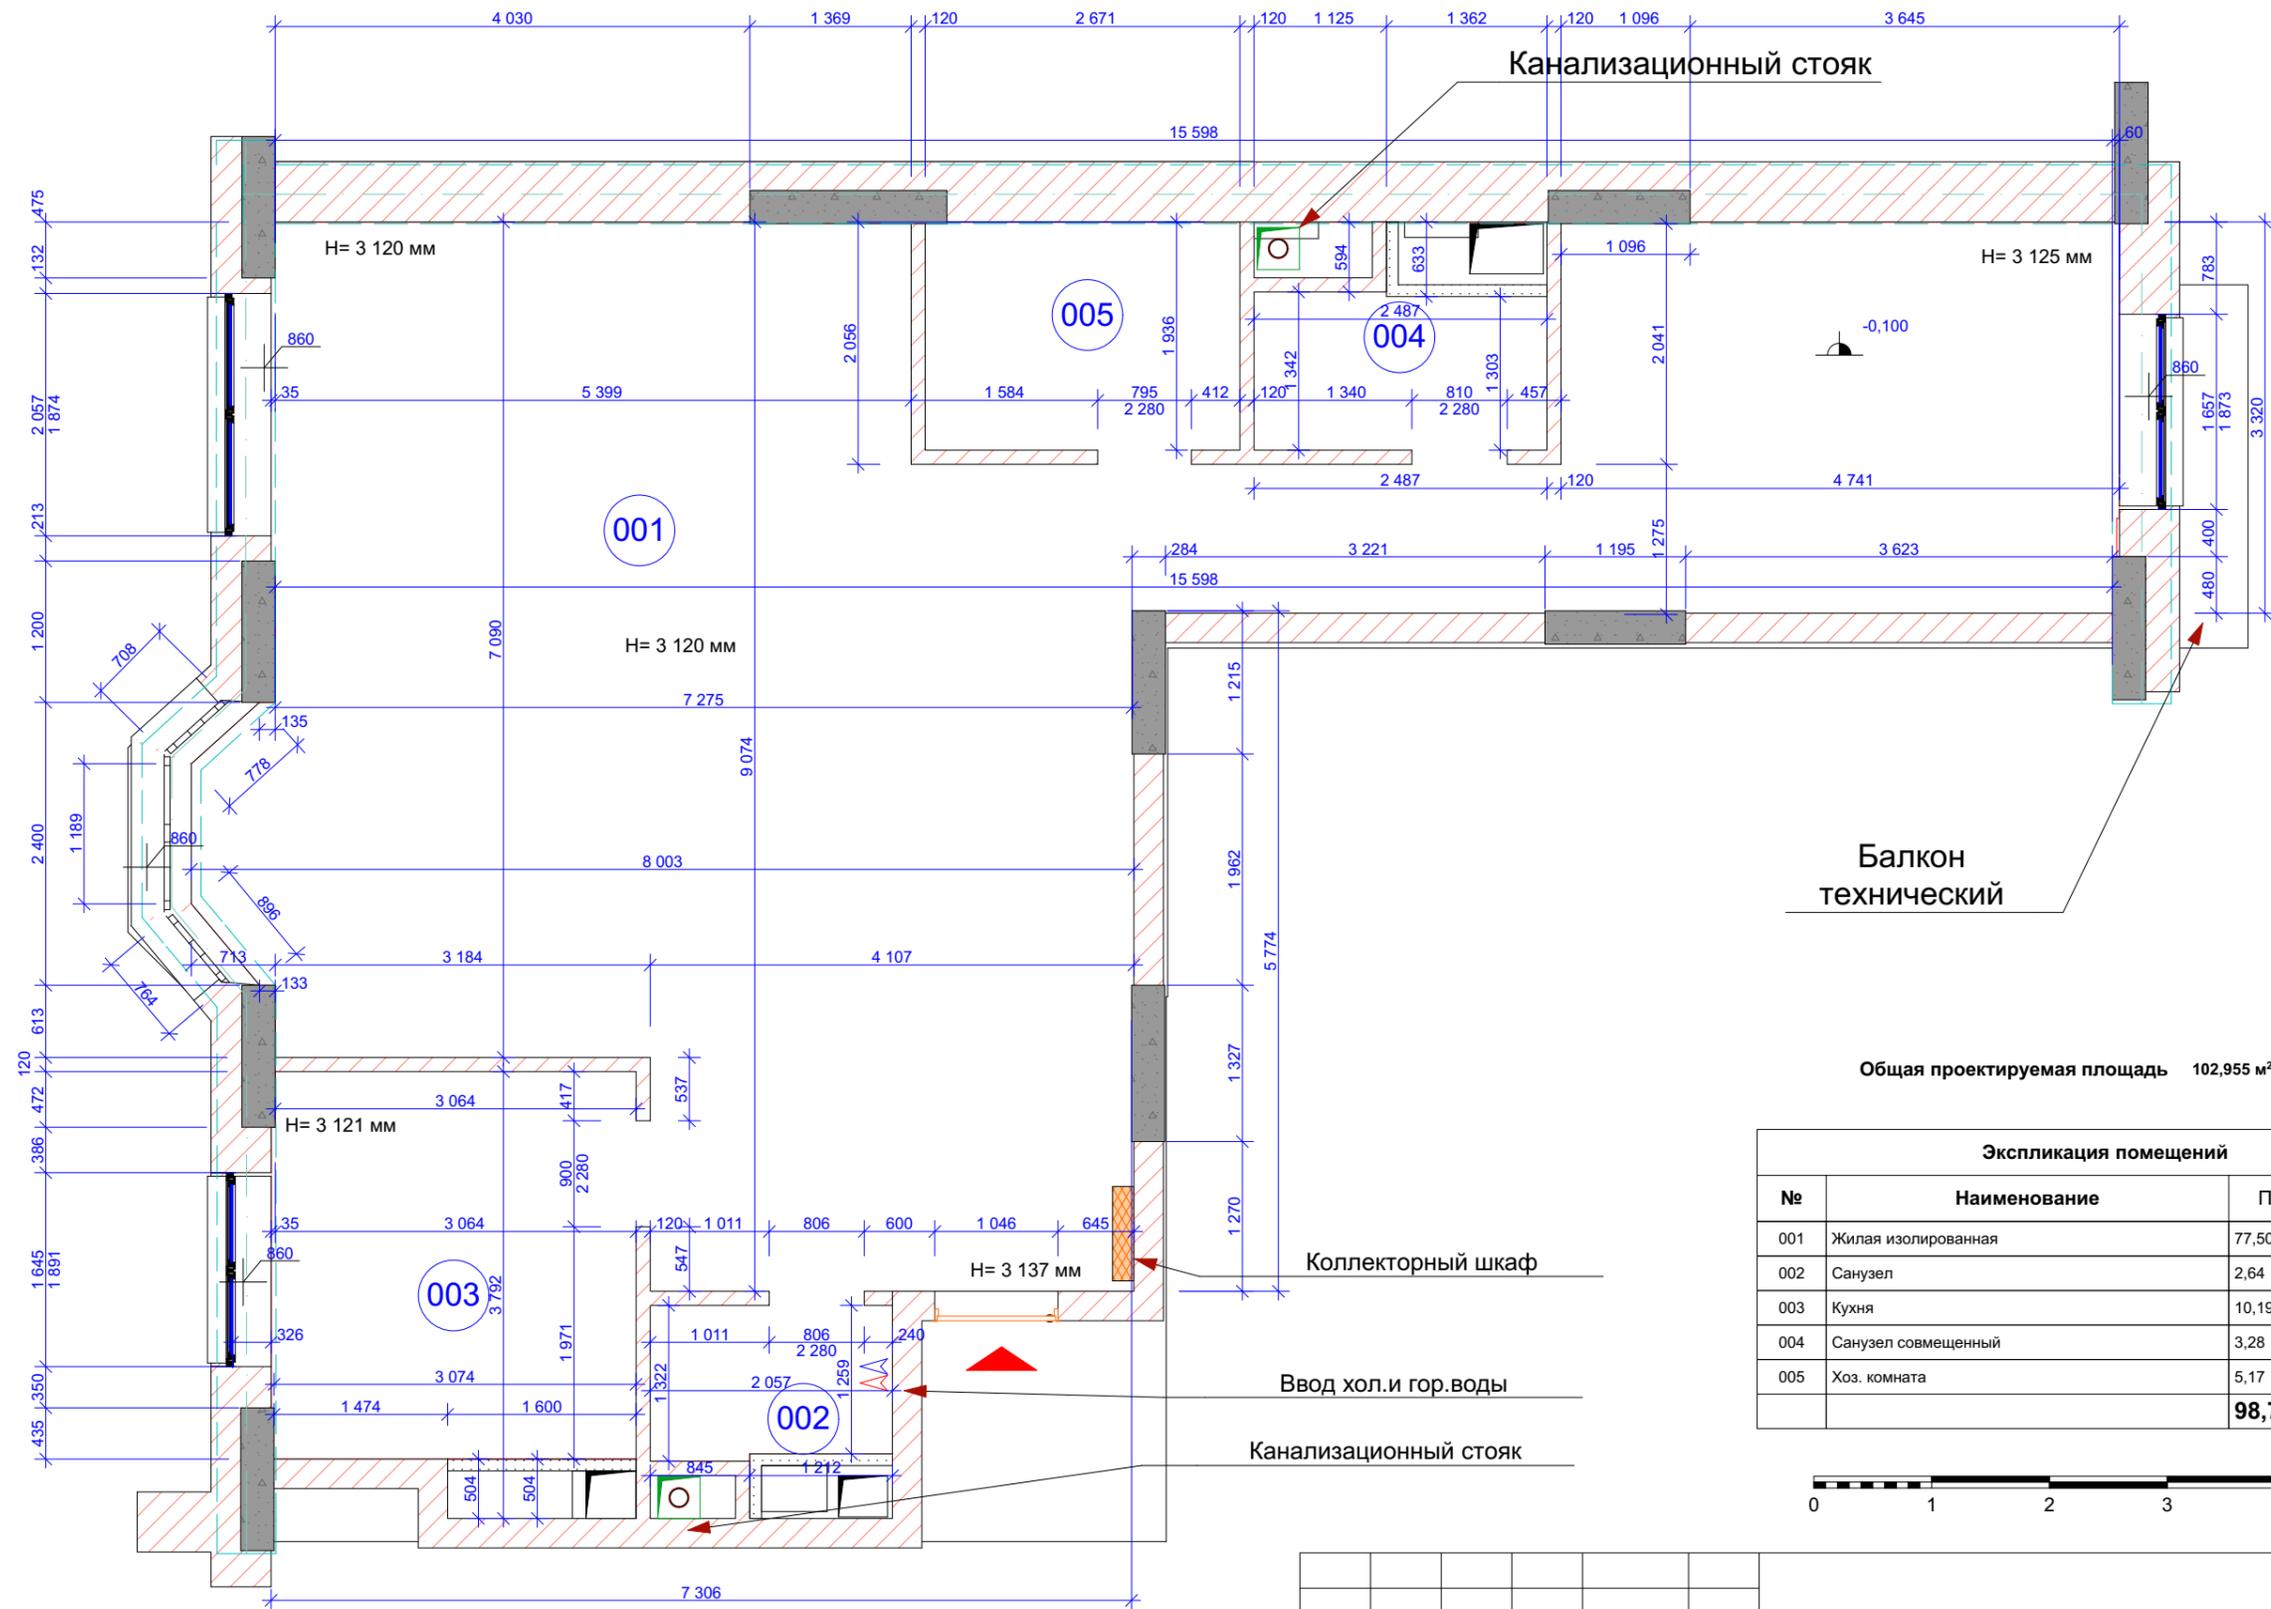

Общая проектируемая площадь 102,955 м²


Экспликация помещений		
№	Наименование	Плезная площадь
001	Жилая изолированная	77,50
002	Санузел	2,64
003	Кухня	10,19
004	Санузел совмещенный	3,28
005	Хоз. комната	5,17
		98,78 м²



Примечание:
 Данные размеры могут меняться в связи с ведением отделочных работ. Согласовывать с проектировщиком.

Монтажные планы см. совместно с развертками и разрезам

						АР		
Изм.	Коп.уч.	Лист	№Док.	Подп.	Дата			
	ГАП	Бунякина Т.А.						
	Архитектор	Оканев С. А.						
	Дизайнер	Оканев С. А.						
	Дизайнер	Мичурова М. А.						
	Дизайнер							
	Дизайнер							
Дизайн проект интерьера квартиры						Стадия	Лист	Листов
						дп	3	68
Обмерный план								

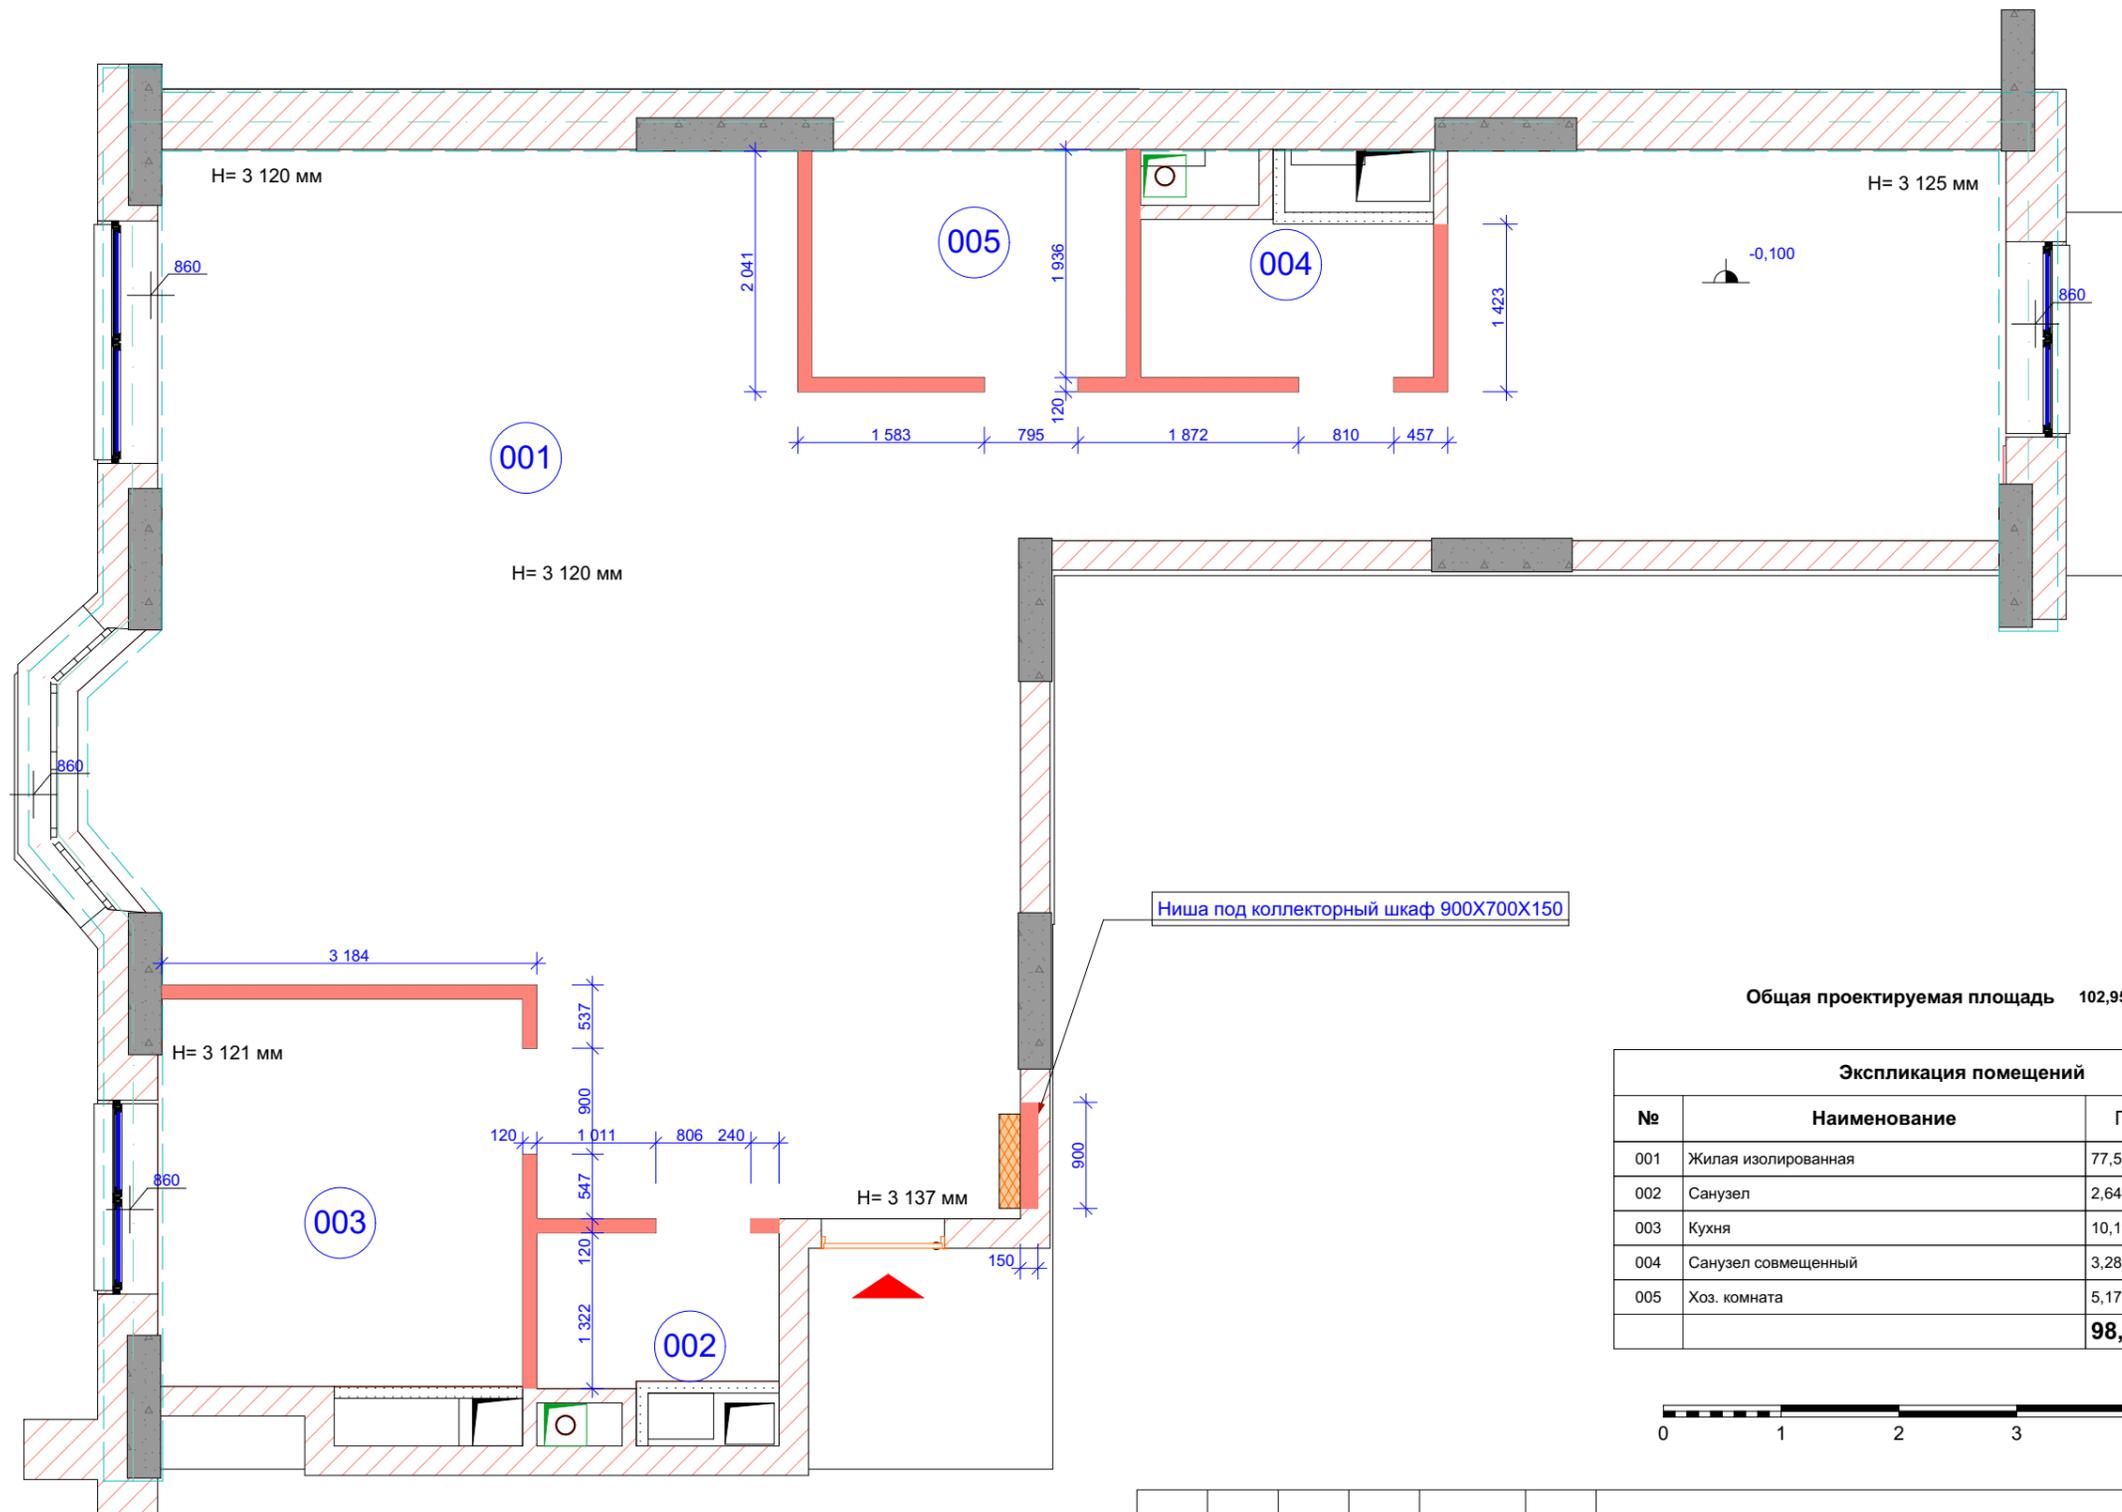

Примечание:


Данные размеры могут меняться в связи с ведением отделочных работ. Согласовывать с проектировщиком.

Монтажные планы см. совместно с развертками и разрезам

Условные обозначения

— Демонтируемые перегородки

										АР	
Изм.	Коп.уч.	Лист	№Док.	Подп.	Дата						
	ГАП	Бунякина Т.А.									
	Архитектор	Оканев С. А.				Дизайн проект интерьера квартиры			Стадия	Лист	Листов
	Дизайнер	Оканев С. А.							дп	4	68
	Дизайнер	Мичурова М. А.				Демонтажный план					
	Дизайнер										
	Дизайнер										

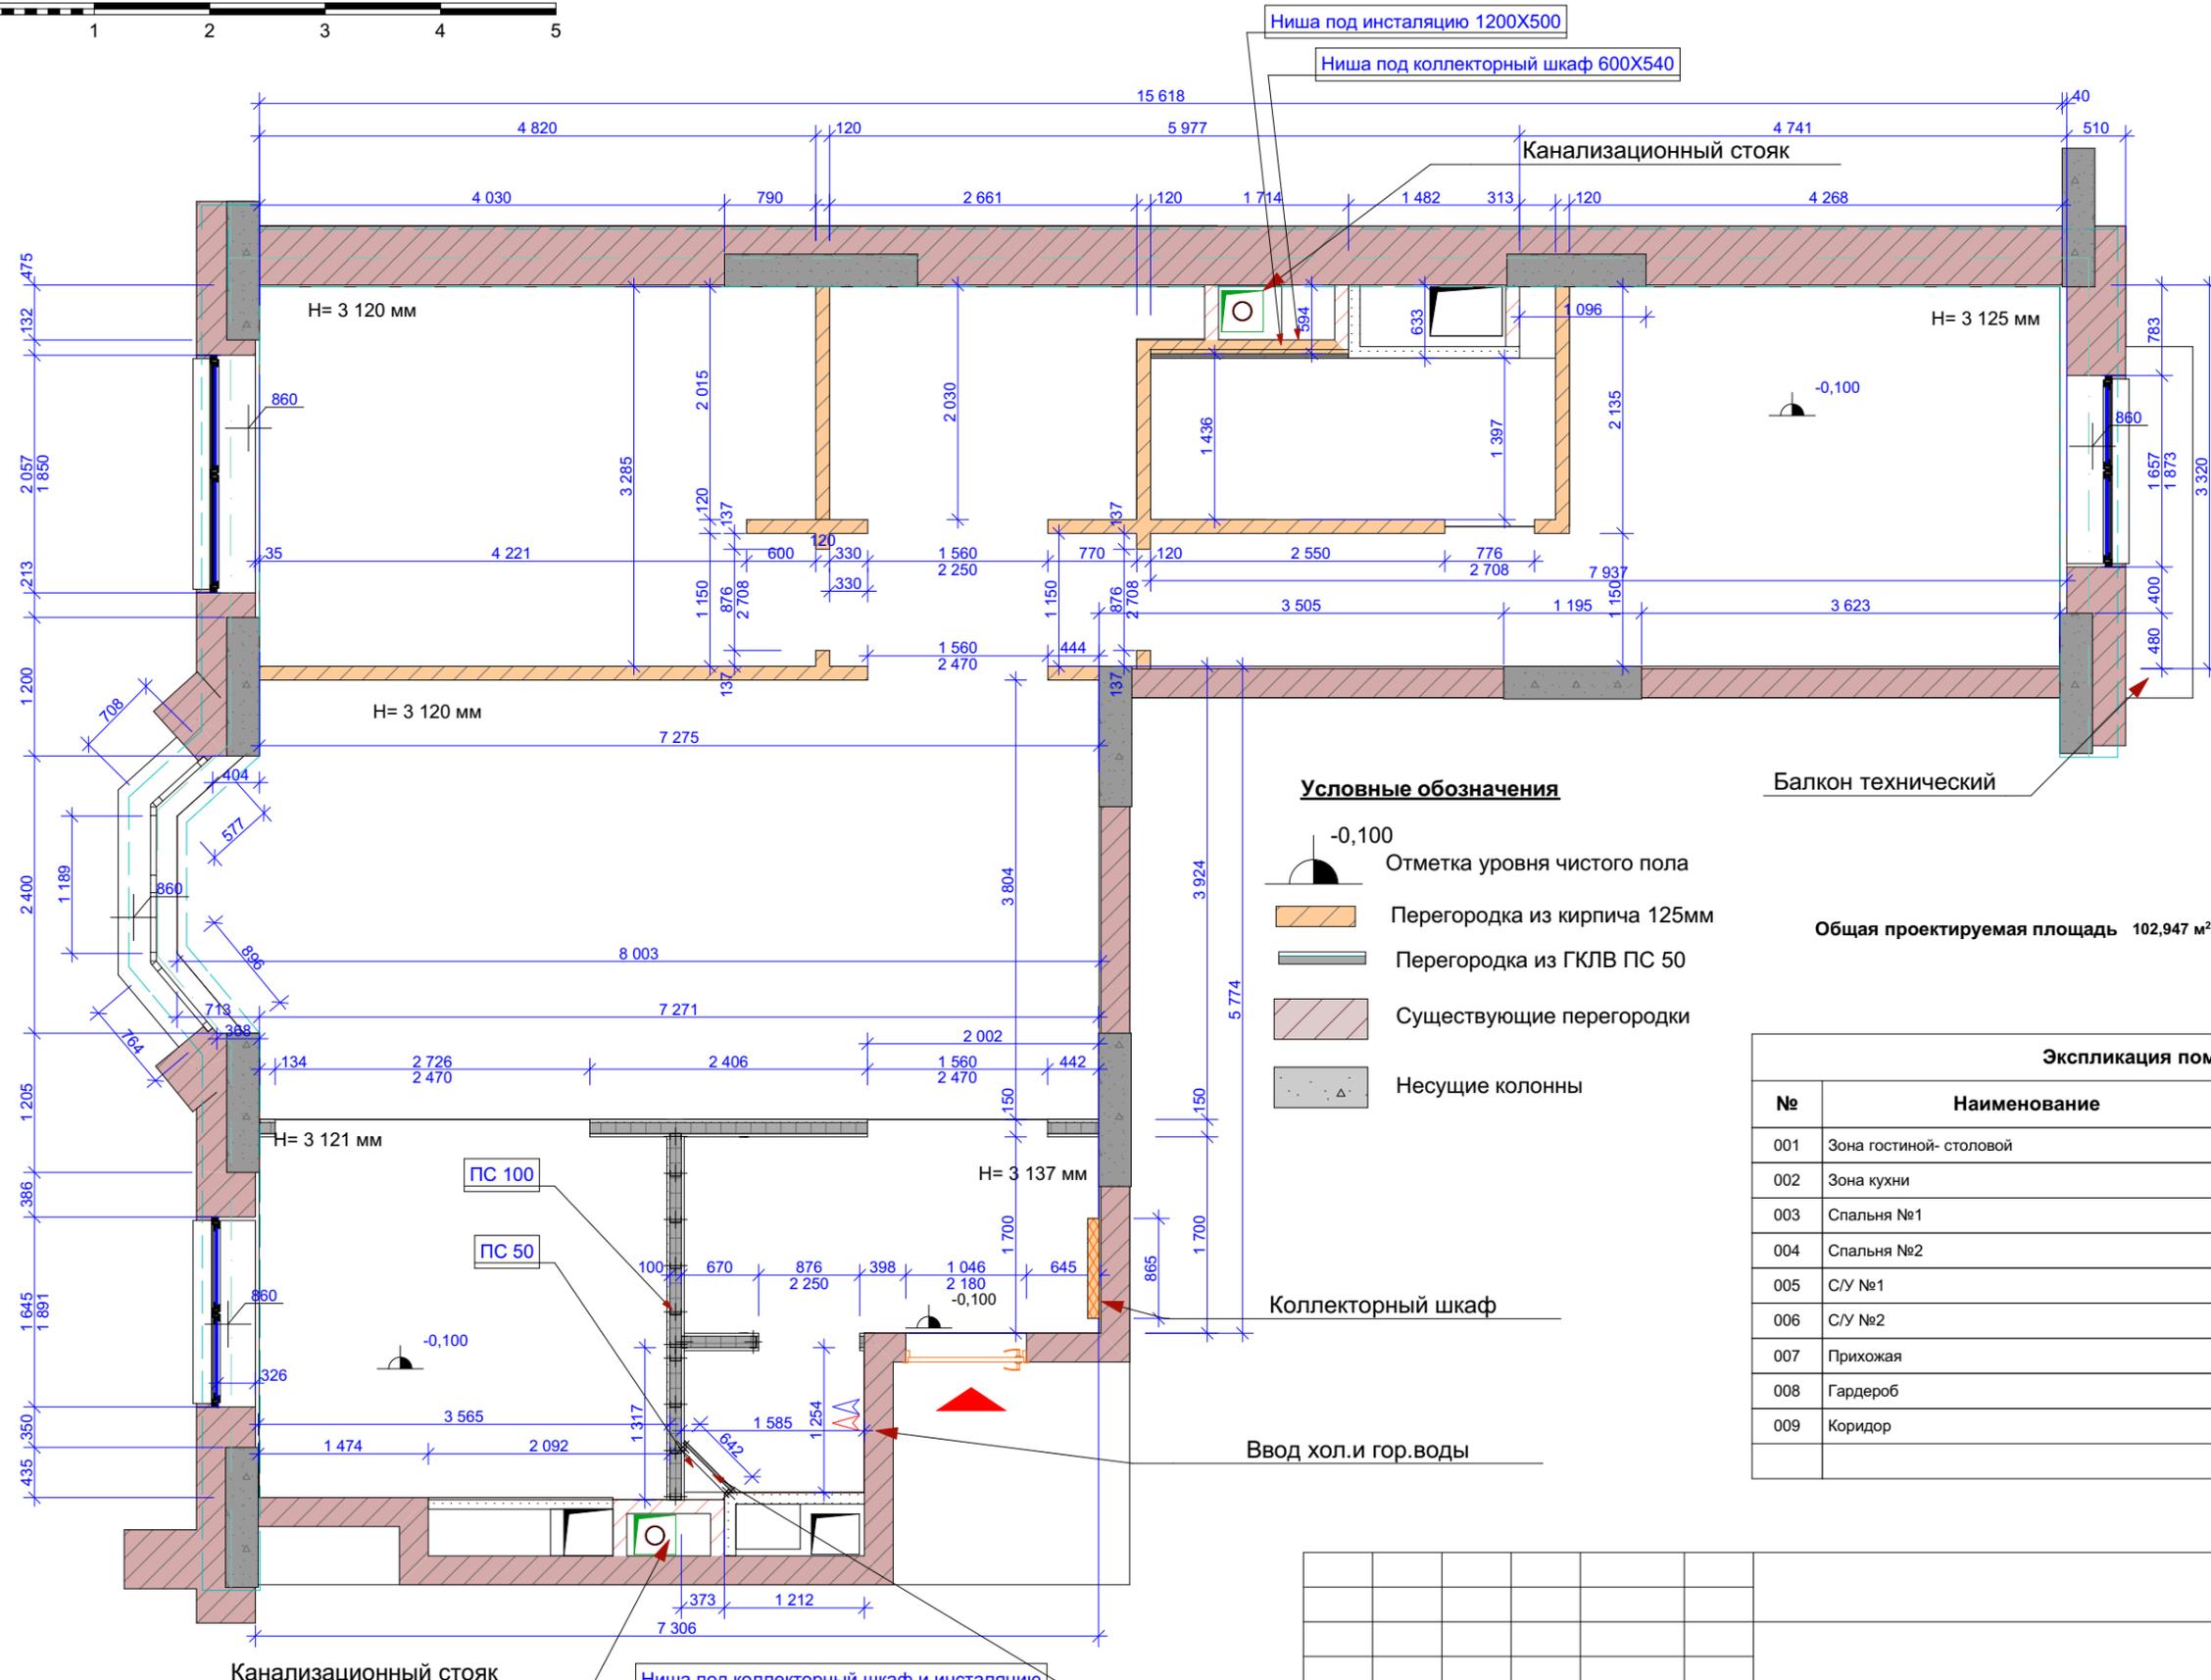

- Условные обозначения**
- 0,100
Отметка уровня чистого пола
 - Перегородка из кирпича 125мм
 - Перегородка из ГКЛВ ПС 50
 - Существующие перегородки
 - Несущие колонны

Общая проектируемая площадь 102,947 м²

Экспликация помещений		
№	Наименование	Полезная площадь
001	Зона гостиной- столовой	28,86
002	Зона кухни	11,35
003	Спальня №1	18,06
004	Спальня №2	15,52
005	С/У №1	4,93
006	С/У №2	1,88
007	Прихожая	6,32
008	Гардероб	5,51
009	Коридор	2,92
		95,35 м²


Примечание:
 Данные размеры могут меняться в связи с ведением отделочных работ. Согласовывать с проектировщиком.

Монтажные планы см. совместно с развертками и разрезами

						АР		
Изм.	Коп.уч.	Лист	№Док.	Подп.	Дата			
	ГАП	Бунякина Т.А.						
	Архитектор	Оканев С. А.						
	Дизайнер	Оканев С. А.						
	Дизайнер	Мичурова М. А.						
	Дизайнер							
	Дизайнер							
						Дизайн проект интерьера квартиры		
						Стадия	Лист	Листов
						ДП	5	68
						Монтажный план		

План с расстановкой мебели и сантехники

1:60

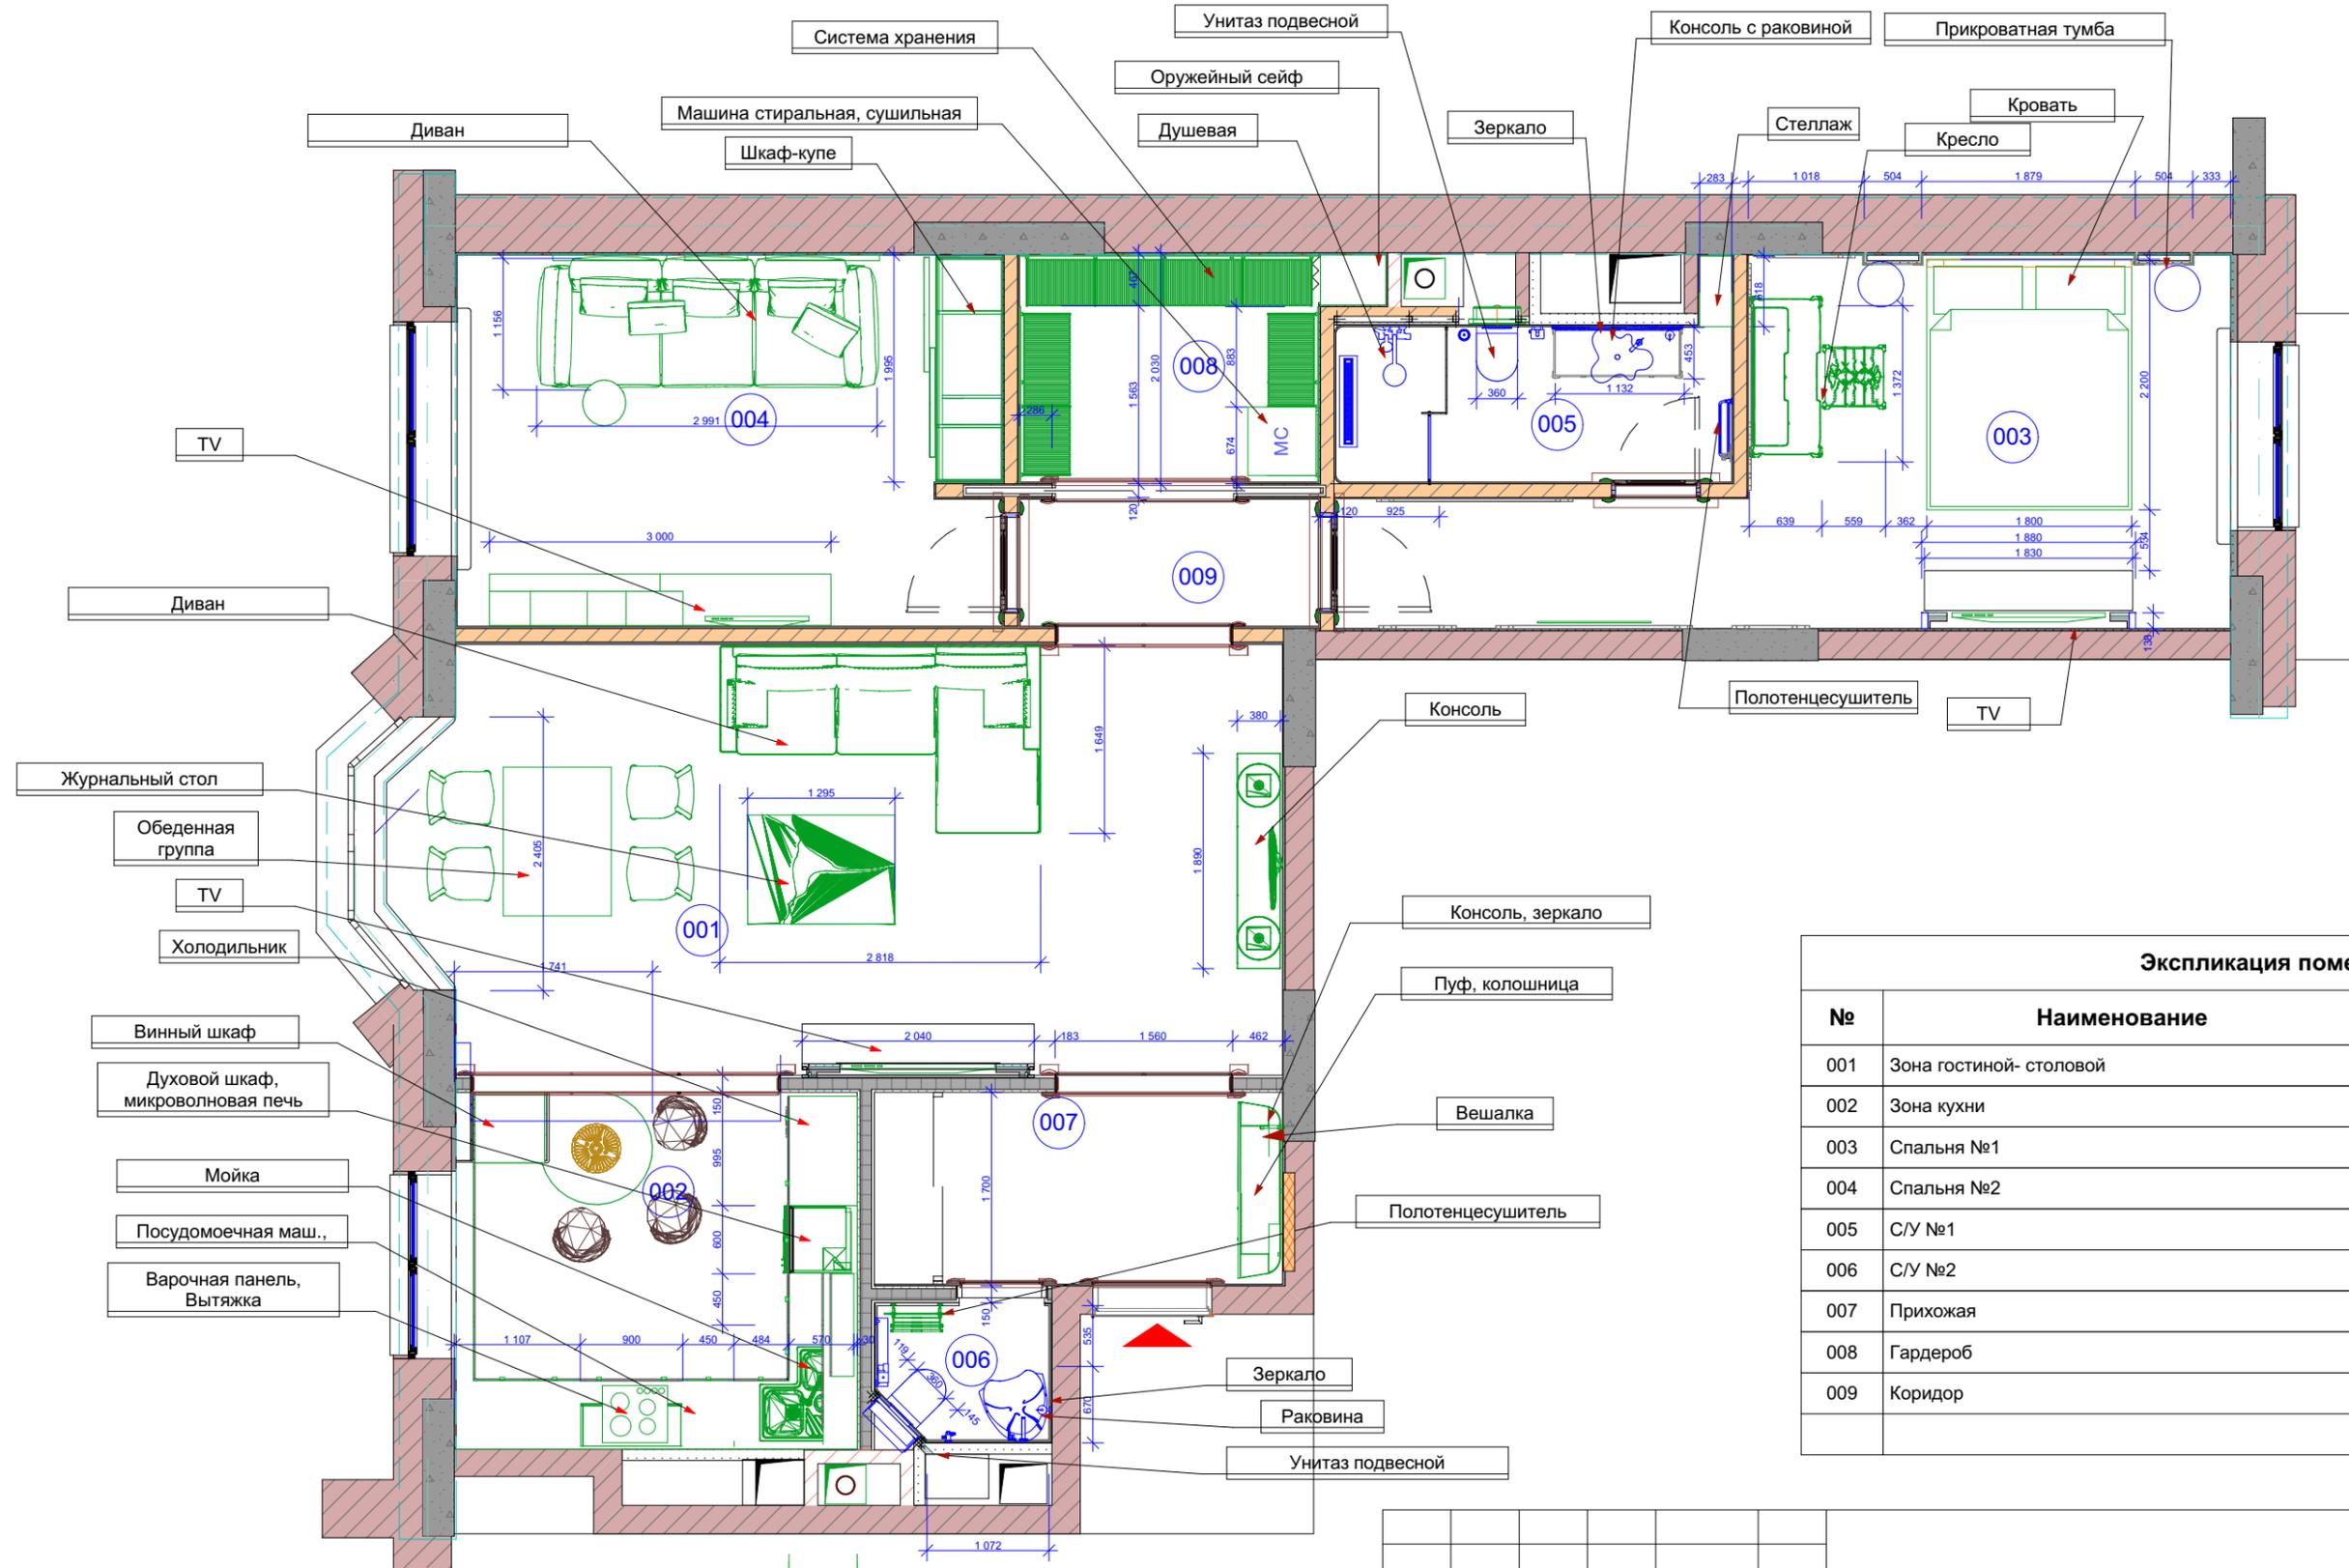

Экспликация помещений		
№	Наименование	Полезная площадь
001	Зона гостиной- столовой	28,86
002	Зона кухни	11,35
003	Спальня №1	18,06
004	Спальня №2	15,52
005	С/У №1	4,93
006	С/У №2	1,88
007	Прихожая	6,32
008	Гардероб	5,51
009	Коридор	2,92
		95,35 м²



Примечание:
 Данные размеры могут меняться в связи с ведением отделочных работ. Согласовывать с проектировщиком.


Монтажные планы см. совместно с развертками и разрезами

Изм.	Коп.ч.	Лист	№Док.	Подп.	Дата	Дизайн проект интерьера квартиры План с расстановкой мебели и сан. оборудования. Согласованный	Стадия дп	Лист 7	Листов 68

AP

План привязки сантехники

1:60

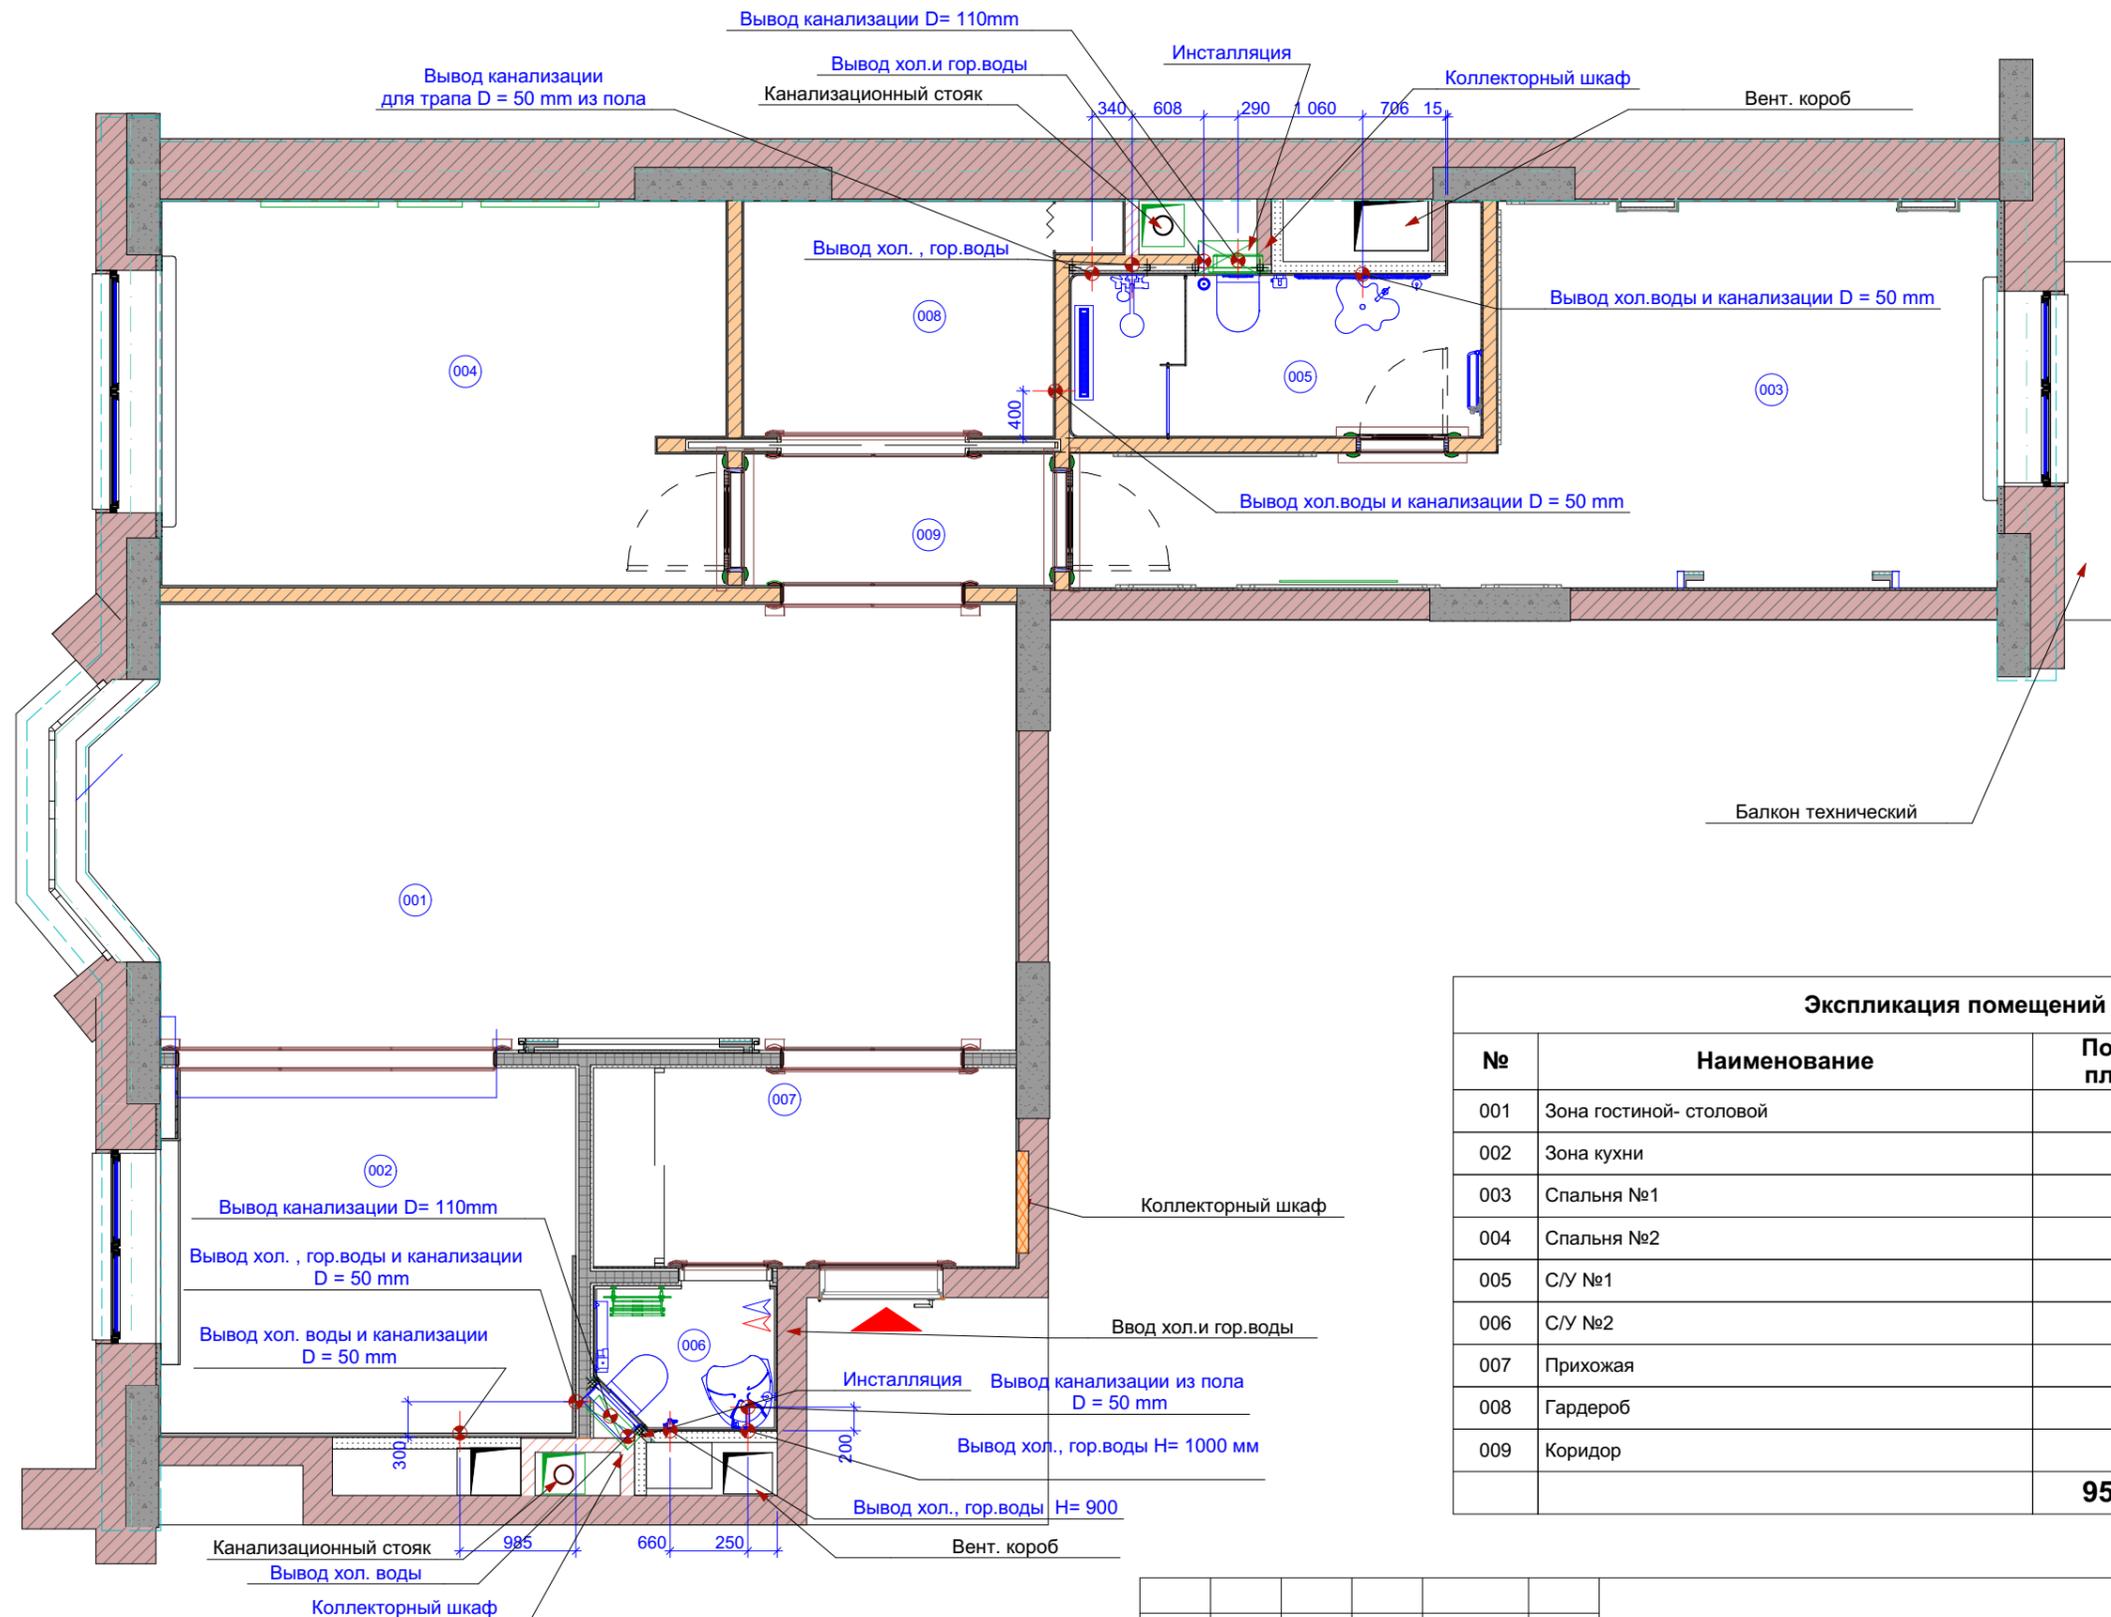

Экспликация помещений

№	Наименование	Полезная площадь
001	Зона гостиной- столовой	28,86
002	Зона кухни	11,35
003	Спальня №1	18,06
004	Спальня №2	15,52
005	С/У №1	4,93
006	С/У №2	1,88
007	Прихожая	6,32
008	Гардероб	5,51
009	Коридор	2,92
		95,35 м²

Примечание:


Данные размеры могут меняться в связи с ведением отделочных работ. Согласовывать с проектировщиком.

Монтажные планы см. совместно с развертками и разрезами

Примечание.

1. Установочные параметры см. в технической документации сантех. оборудования.
2. Установочные параметры выводов в зоне кухни согласовать с производителем кухонной мебели


						АР		
Изм.	Коп.уч.	Лист	№Док.	Подп.	Дата			
	ГАП	Бунякина Т.А.						
	Архитектор	Оканев С. А.						
	Дизайнер	Оканев С. А.						
	Дизайнер	Мичурова М. А.						
	Дизайнер							
	Дизайнер							
Дизайн проект интерьера квартиры						Стадия	Лист	Листов
						дп	8	68
План привязки сантехники								

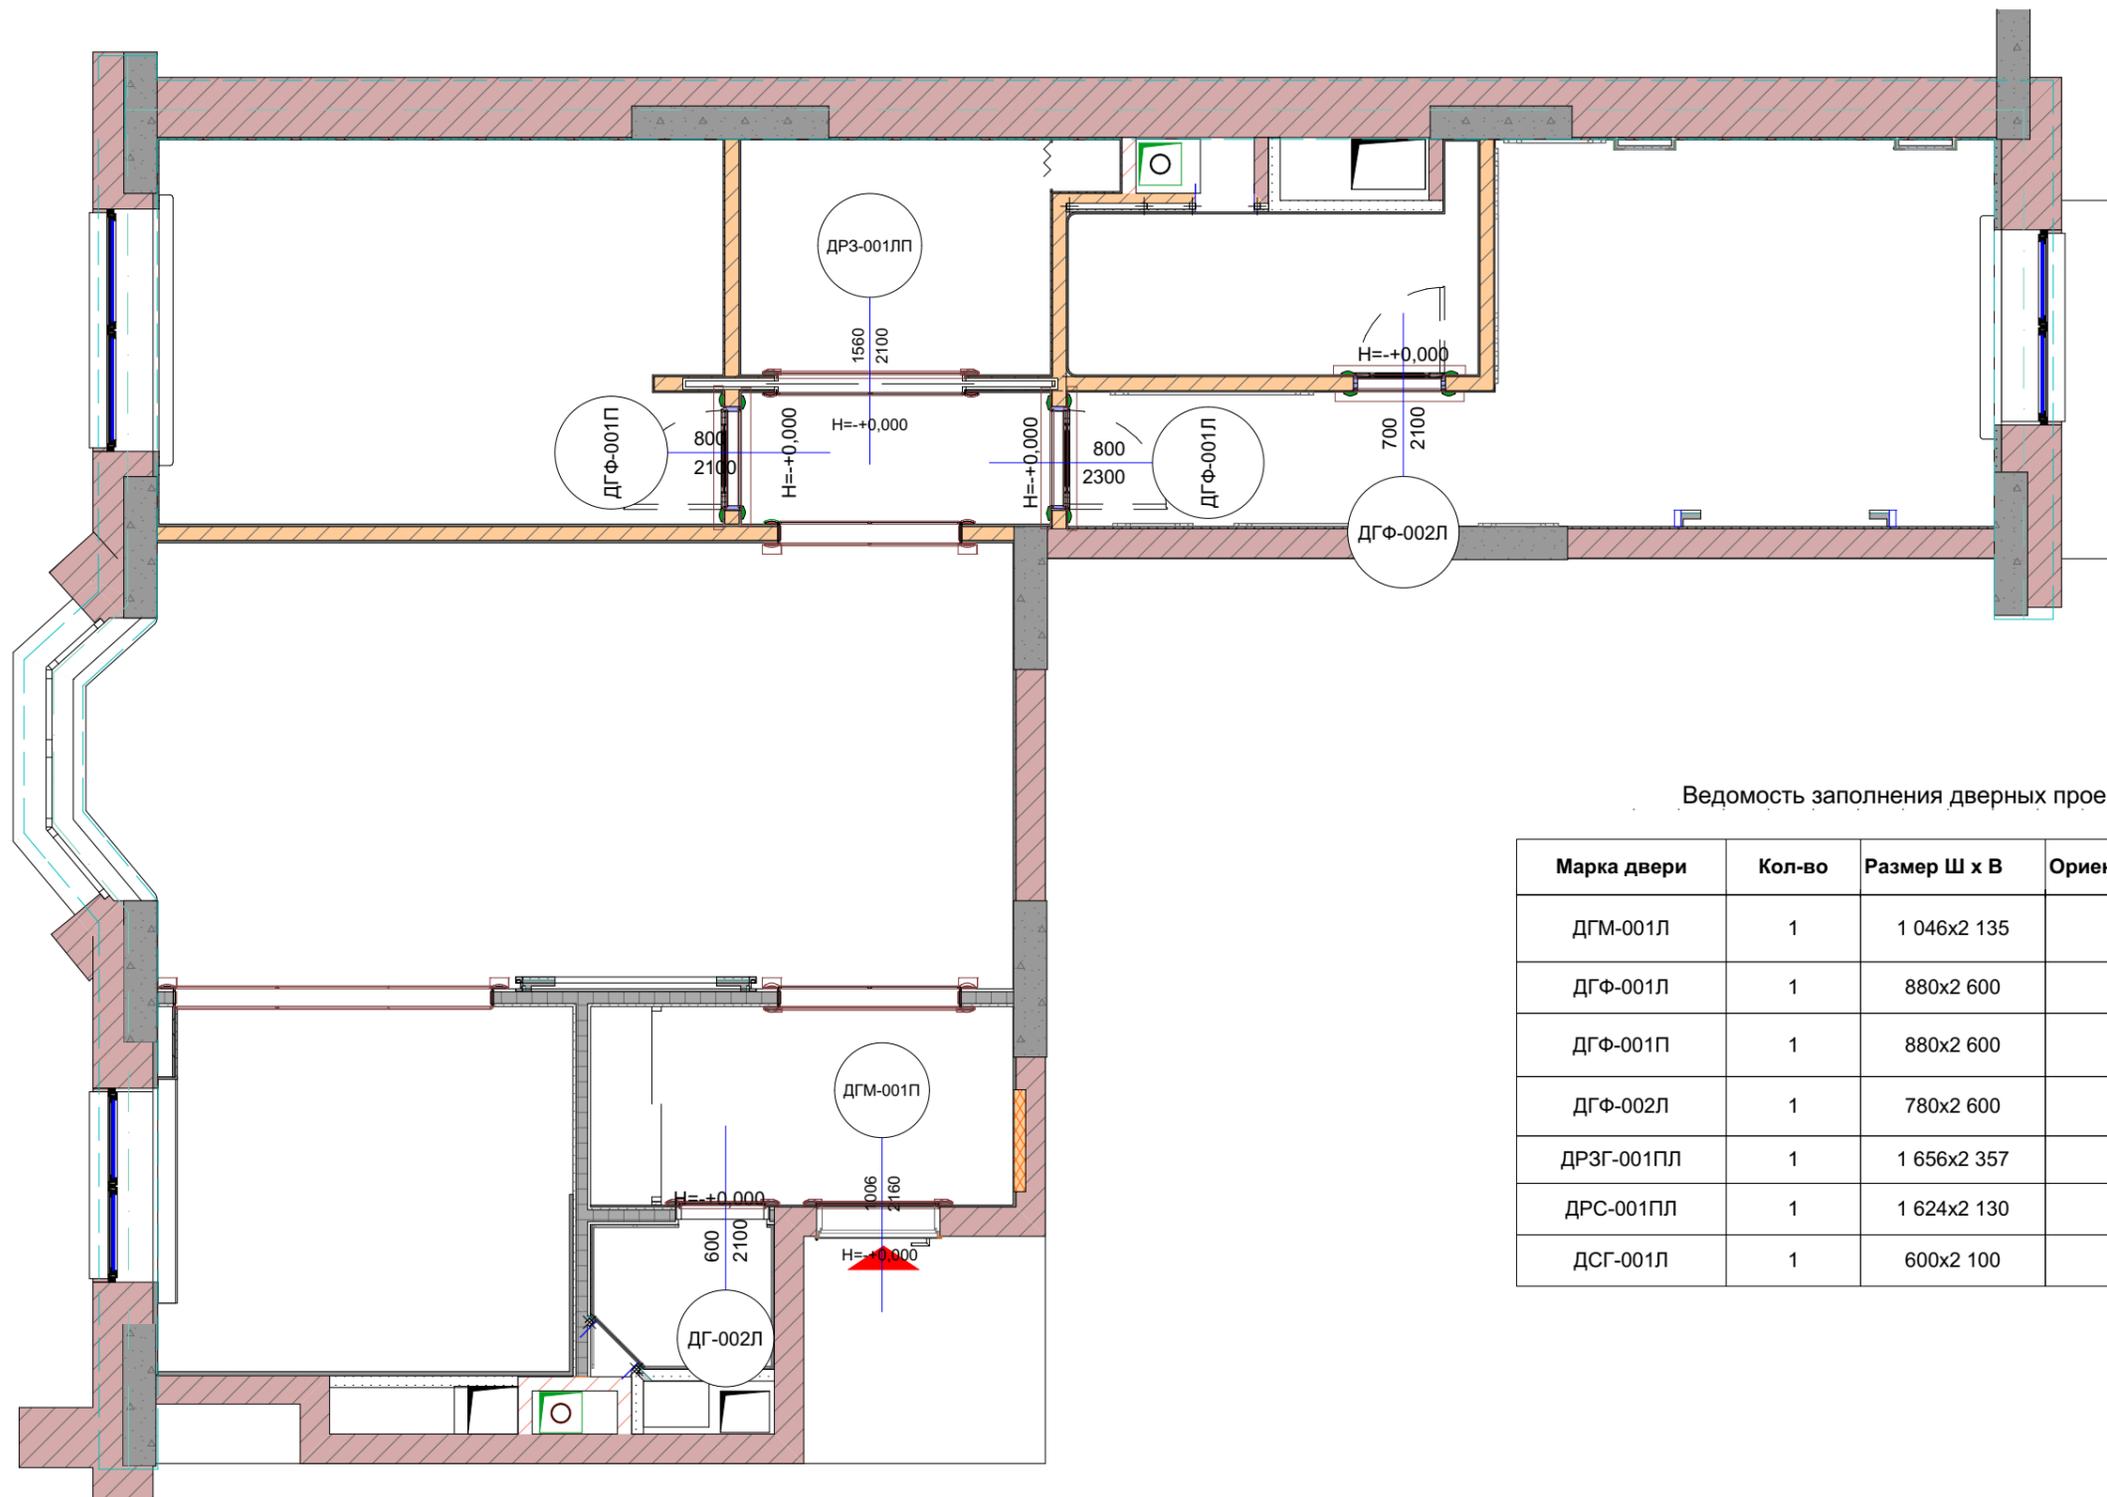

Ведомость заполнения дверных проемов

Марка двери	Кол-во	Размер Ш x В	Ориентация	2D-символ
ДГМ-001Л	1	1 046x2 135	л	
ДГФ-001Л	1	880x2 600	л	
ДГФ-001П	1	880x2 600	п	
ДГФ-002Л	1	780x2 600	л	
ДРЗГ-001ПЛ	1	1 656x2 357		
ДРС-001ПЛ	1	1 624x2 130		
ДСГ-001Л	1	600x2 100		

Условные обозначения

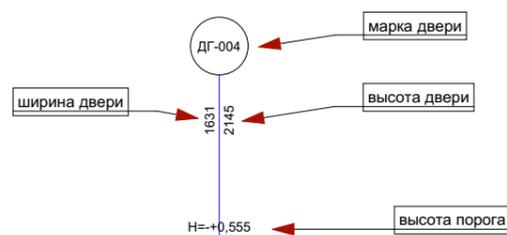

Примечание:
 Данные размеры могут меняться в связи с ведением отделочных работ. Согласовывать с проектировщиком.


Монтажные планы см. совместно с развертками и разрезами



						АР		
Изм.	Кол.уч.	Лист	№Док.	Подп.	Дата			
	ГАП	Бунякина Т.А.						
	Архитектор	Оканев С. А.						
	Дизайнер	Оканев С. А.						
	Дизайнер	Мичурова М. А.						
	Дизайнер							
	Дизайнер							
Дизайн проект интерьера квартиры						Стадия	Лист	Листов
						дп	9	68
План заполнения дверных проемов.								

План раскладки полов и экспликация напольных покрытий

1:60

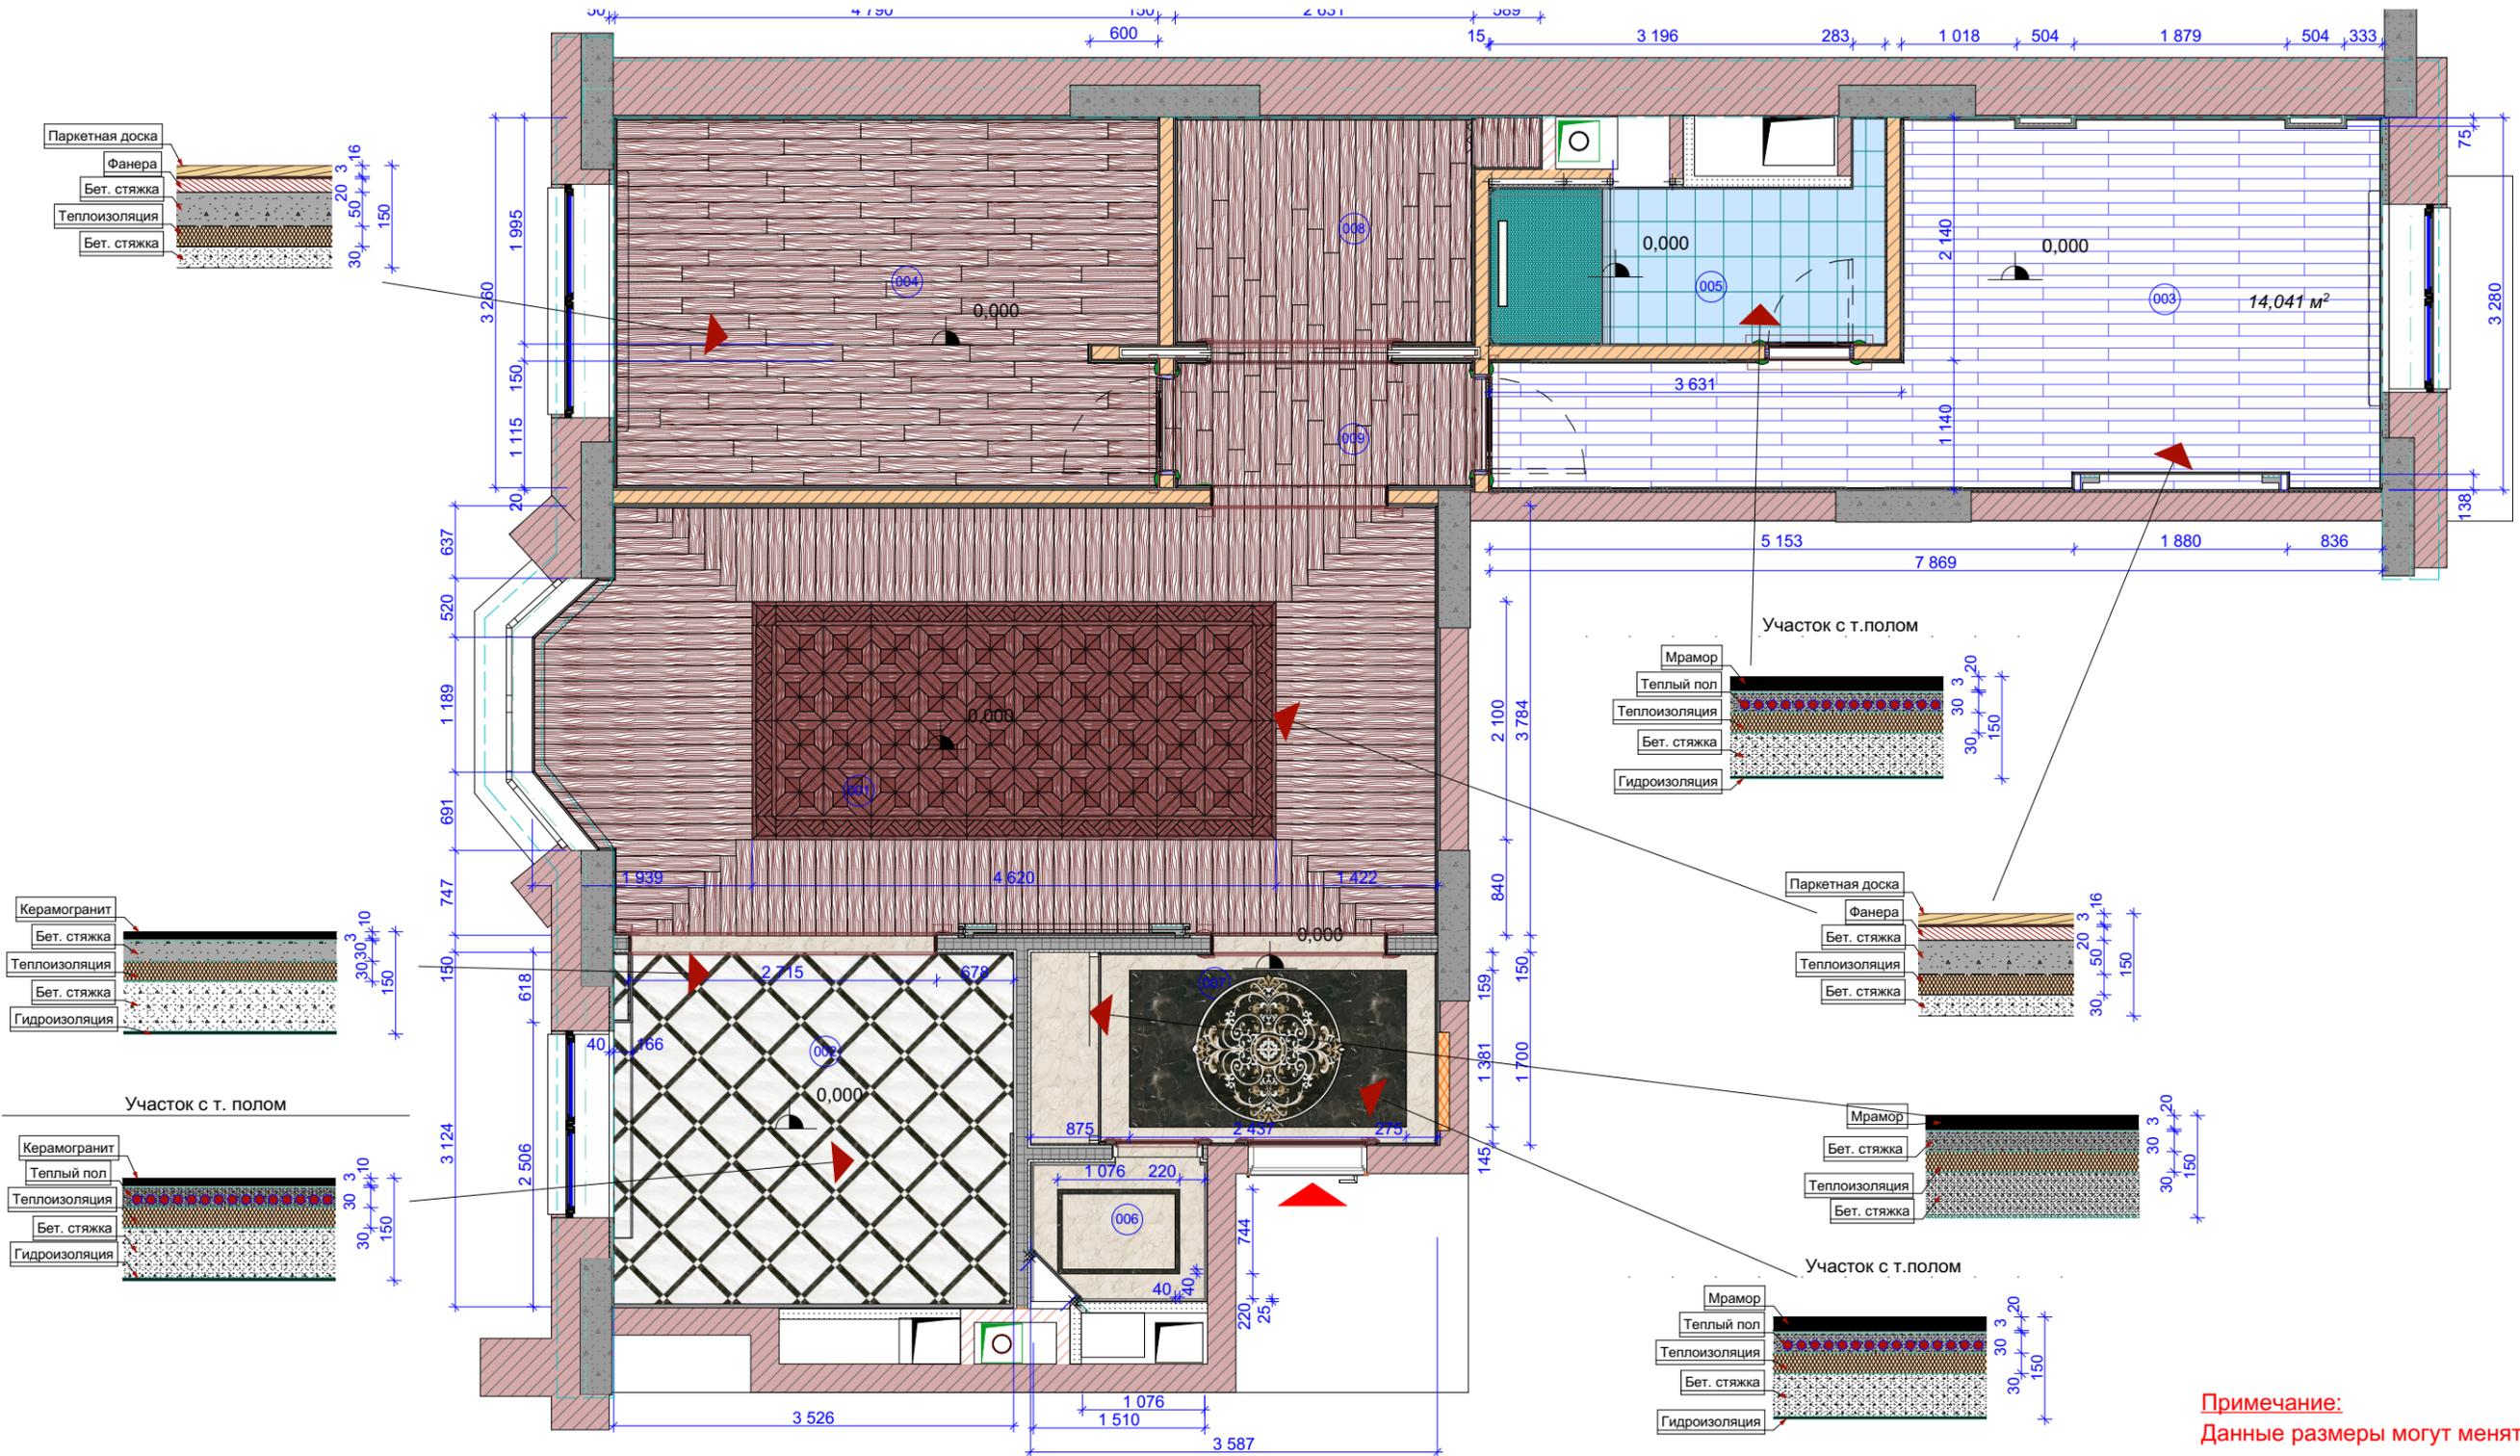

Примечание:
 Данные размеры могут меняться в связи с ведением отделочных работ.
 Согласовывать с проектировщиком.



УСЛОВНЫЕ ОБОЗНАЧЕНИЯ


	-0,100	Отметка уровня чистого пола
		Паркетная доска 18,084 м²
		Паркетная доска 53,743 м²
		Керамогранит 11,404 м²
		Керамогранит 3,686 м²
		Мрамор 7,119 м²
		Керамическая мозаика 1,308 м²

Экспликация помещений			
№	Наименование	Полезная площадь	Периметр
001	Зона гостиной- столовой	28,86	22 839
002	Зона кухни	11,35	13 575
003	Спальня №1	18,06	22 339
004	Спальня №2	15,52	17 297
005	С/У №1	4,93	10 927
006	С/У №2	1,88	5 557
007	Прихожая	6,32	10 892
008	Гардероб	5,51	10 430
009	Коридор	2,92	7 474
		95,35 м²	

Изм.	Копуч.	Лист	№Док.	Подп.	Дата	Дизайн проект интерьера квартиры	Стадия	Лист	Листов
							дп	10	68
План раскладки полов и экспликация напольных покрытий									

План привязки радиаторов и теплых полов

1:60

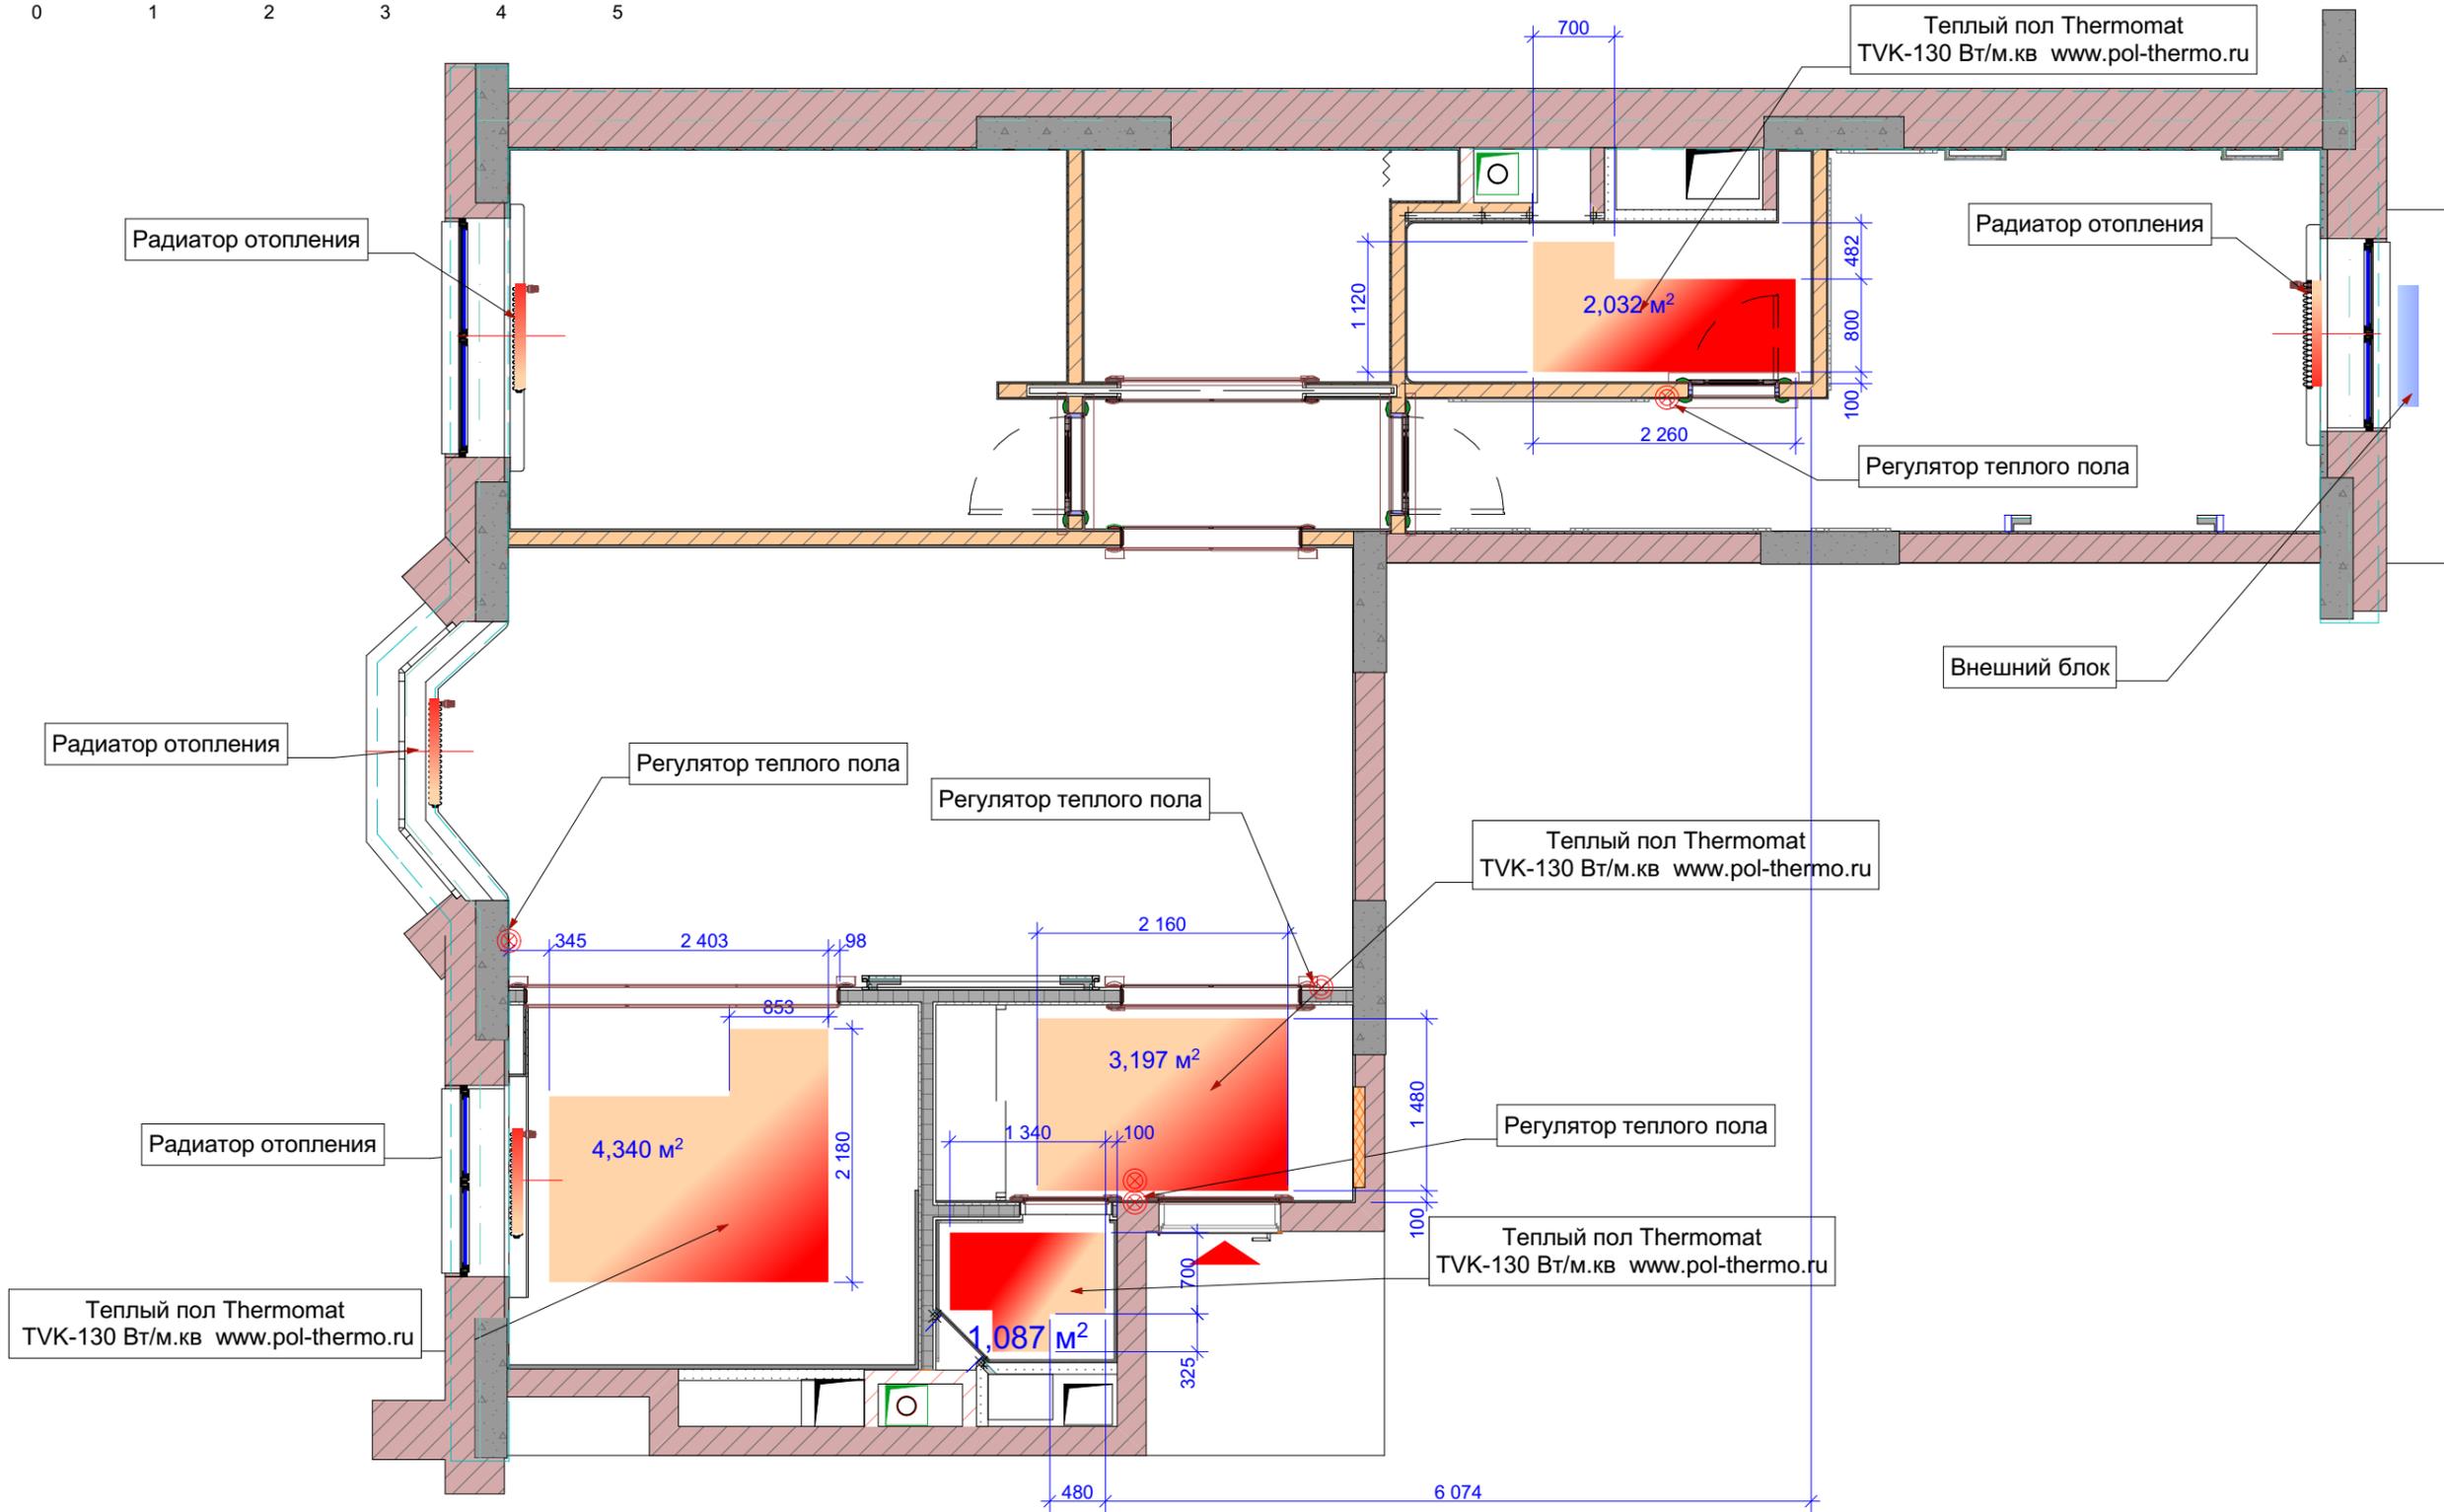

Условные обозначения

⊗ Регулятор теплого пола
(Место установки уточнить после согласования модели электроустановочных приборов)

■ Отопительные приборы

Примечание:


Данные размеры могут меняться в связи с ведением отделочных работ. Согласовывать с проектировщиком.

Монтажные планы см. совместно с развертками и разрезами

						АР		
Изм.	Коп.уч.	Лист	№Док.	Подп.	Дата			
	ГАП	Бунякина Т.А.						
	Архитектор	Оканев С. А.						
	Дизайнер	Оканев С. А.						
	Дизайнер	Мичурова М. А.						
	Дизайнер							
	Дизайнер							
						AP		
Дизайн проект интерьера квартиры						Стадия	Лист	Листов
						дп	11	68
План привязки радиаторов и теплых полов								

План потолочных карнизов

1:60

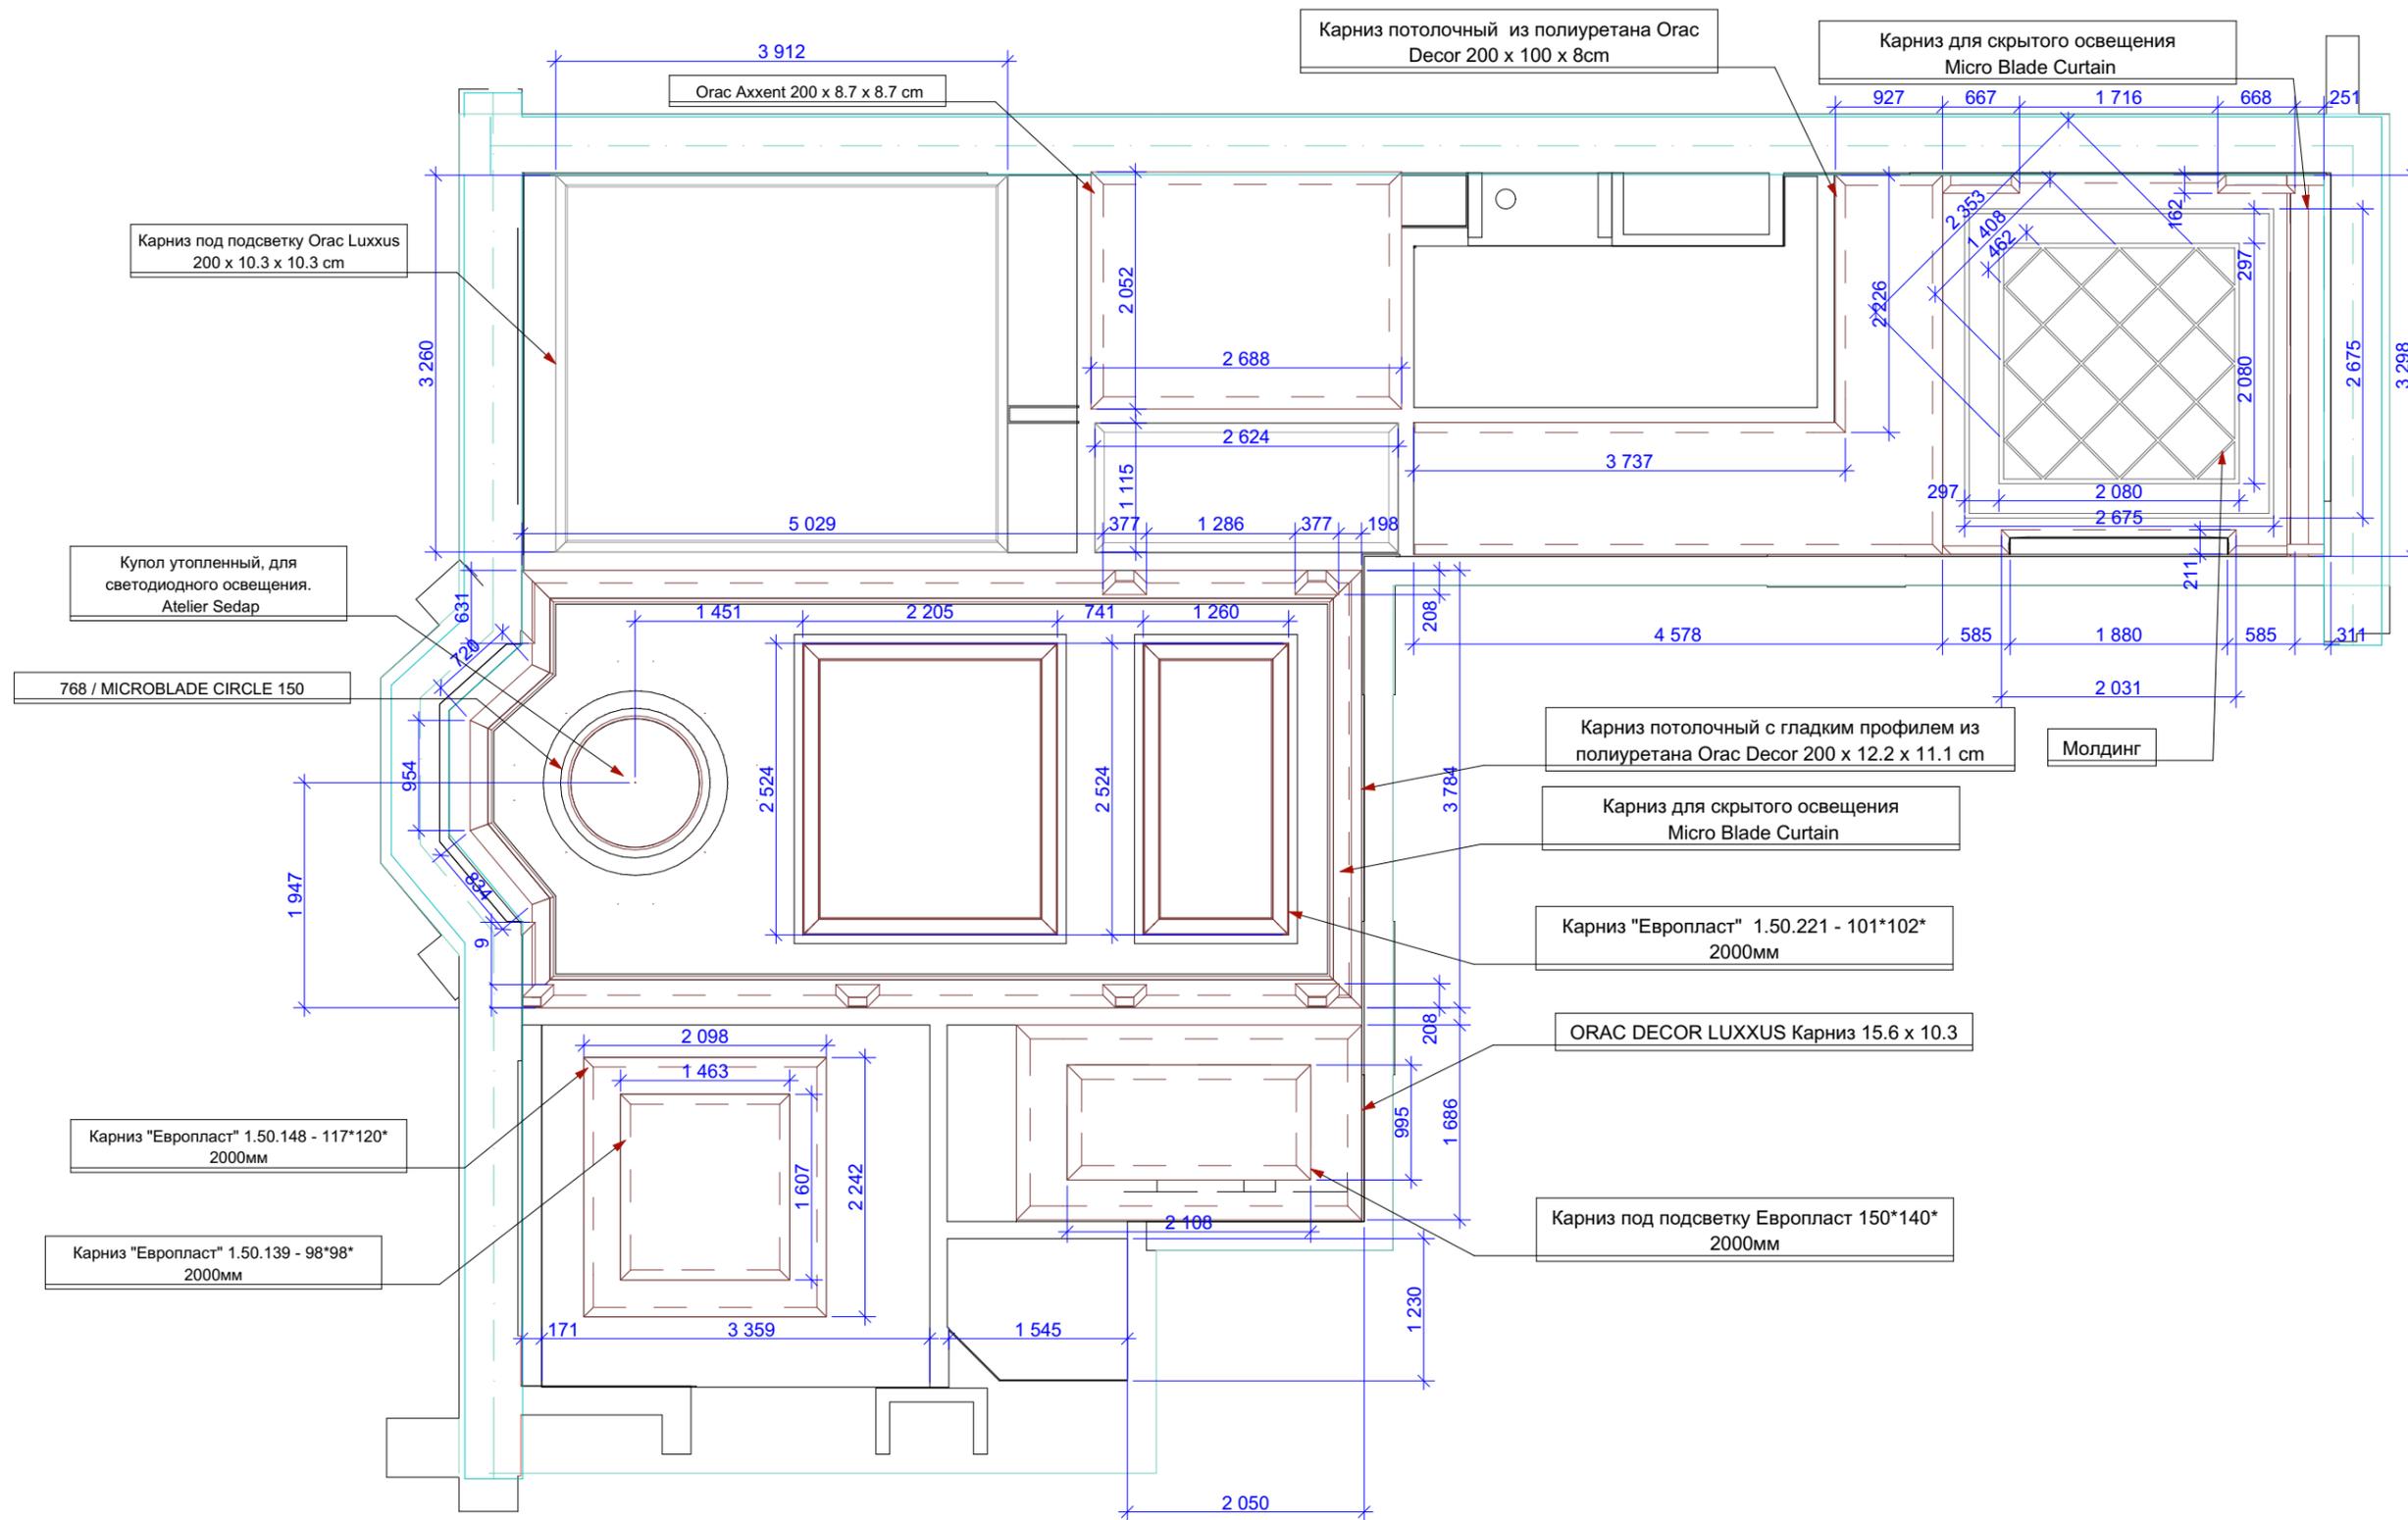

Примечание:
 Данные размеры могут меняться в связи с ведением отделочных работ. Согласовывать с проектировщиком.

Монтажные планы см. совместно с развертками и разрезами




										AP
Изм.	Копуч.	Лист	№Док.	Подп.	Дата					
		ГАП	Бунякина Т.А.							
		Архитектор	Оканев С. А.							
		Дизайнер	Оканев С. А.							
		Дизайнер	Мичурова М. А.							
		Дизайнер								
		Дизайнер								
							Дизайн проект интерьера квартиры	Стадия	Лист	Листов
								дп	14	68
План потолочных карнизов										



План размещения осветительных приборов

1:60

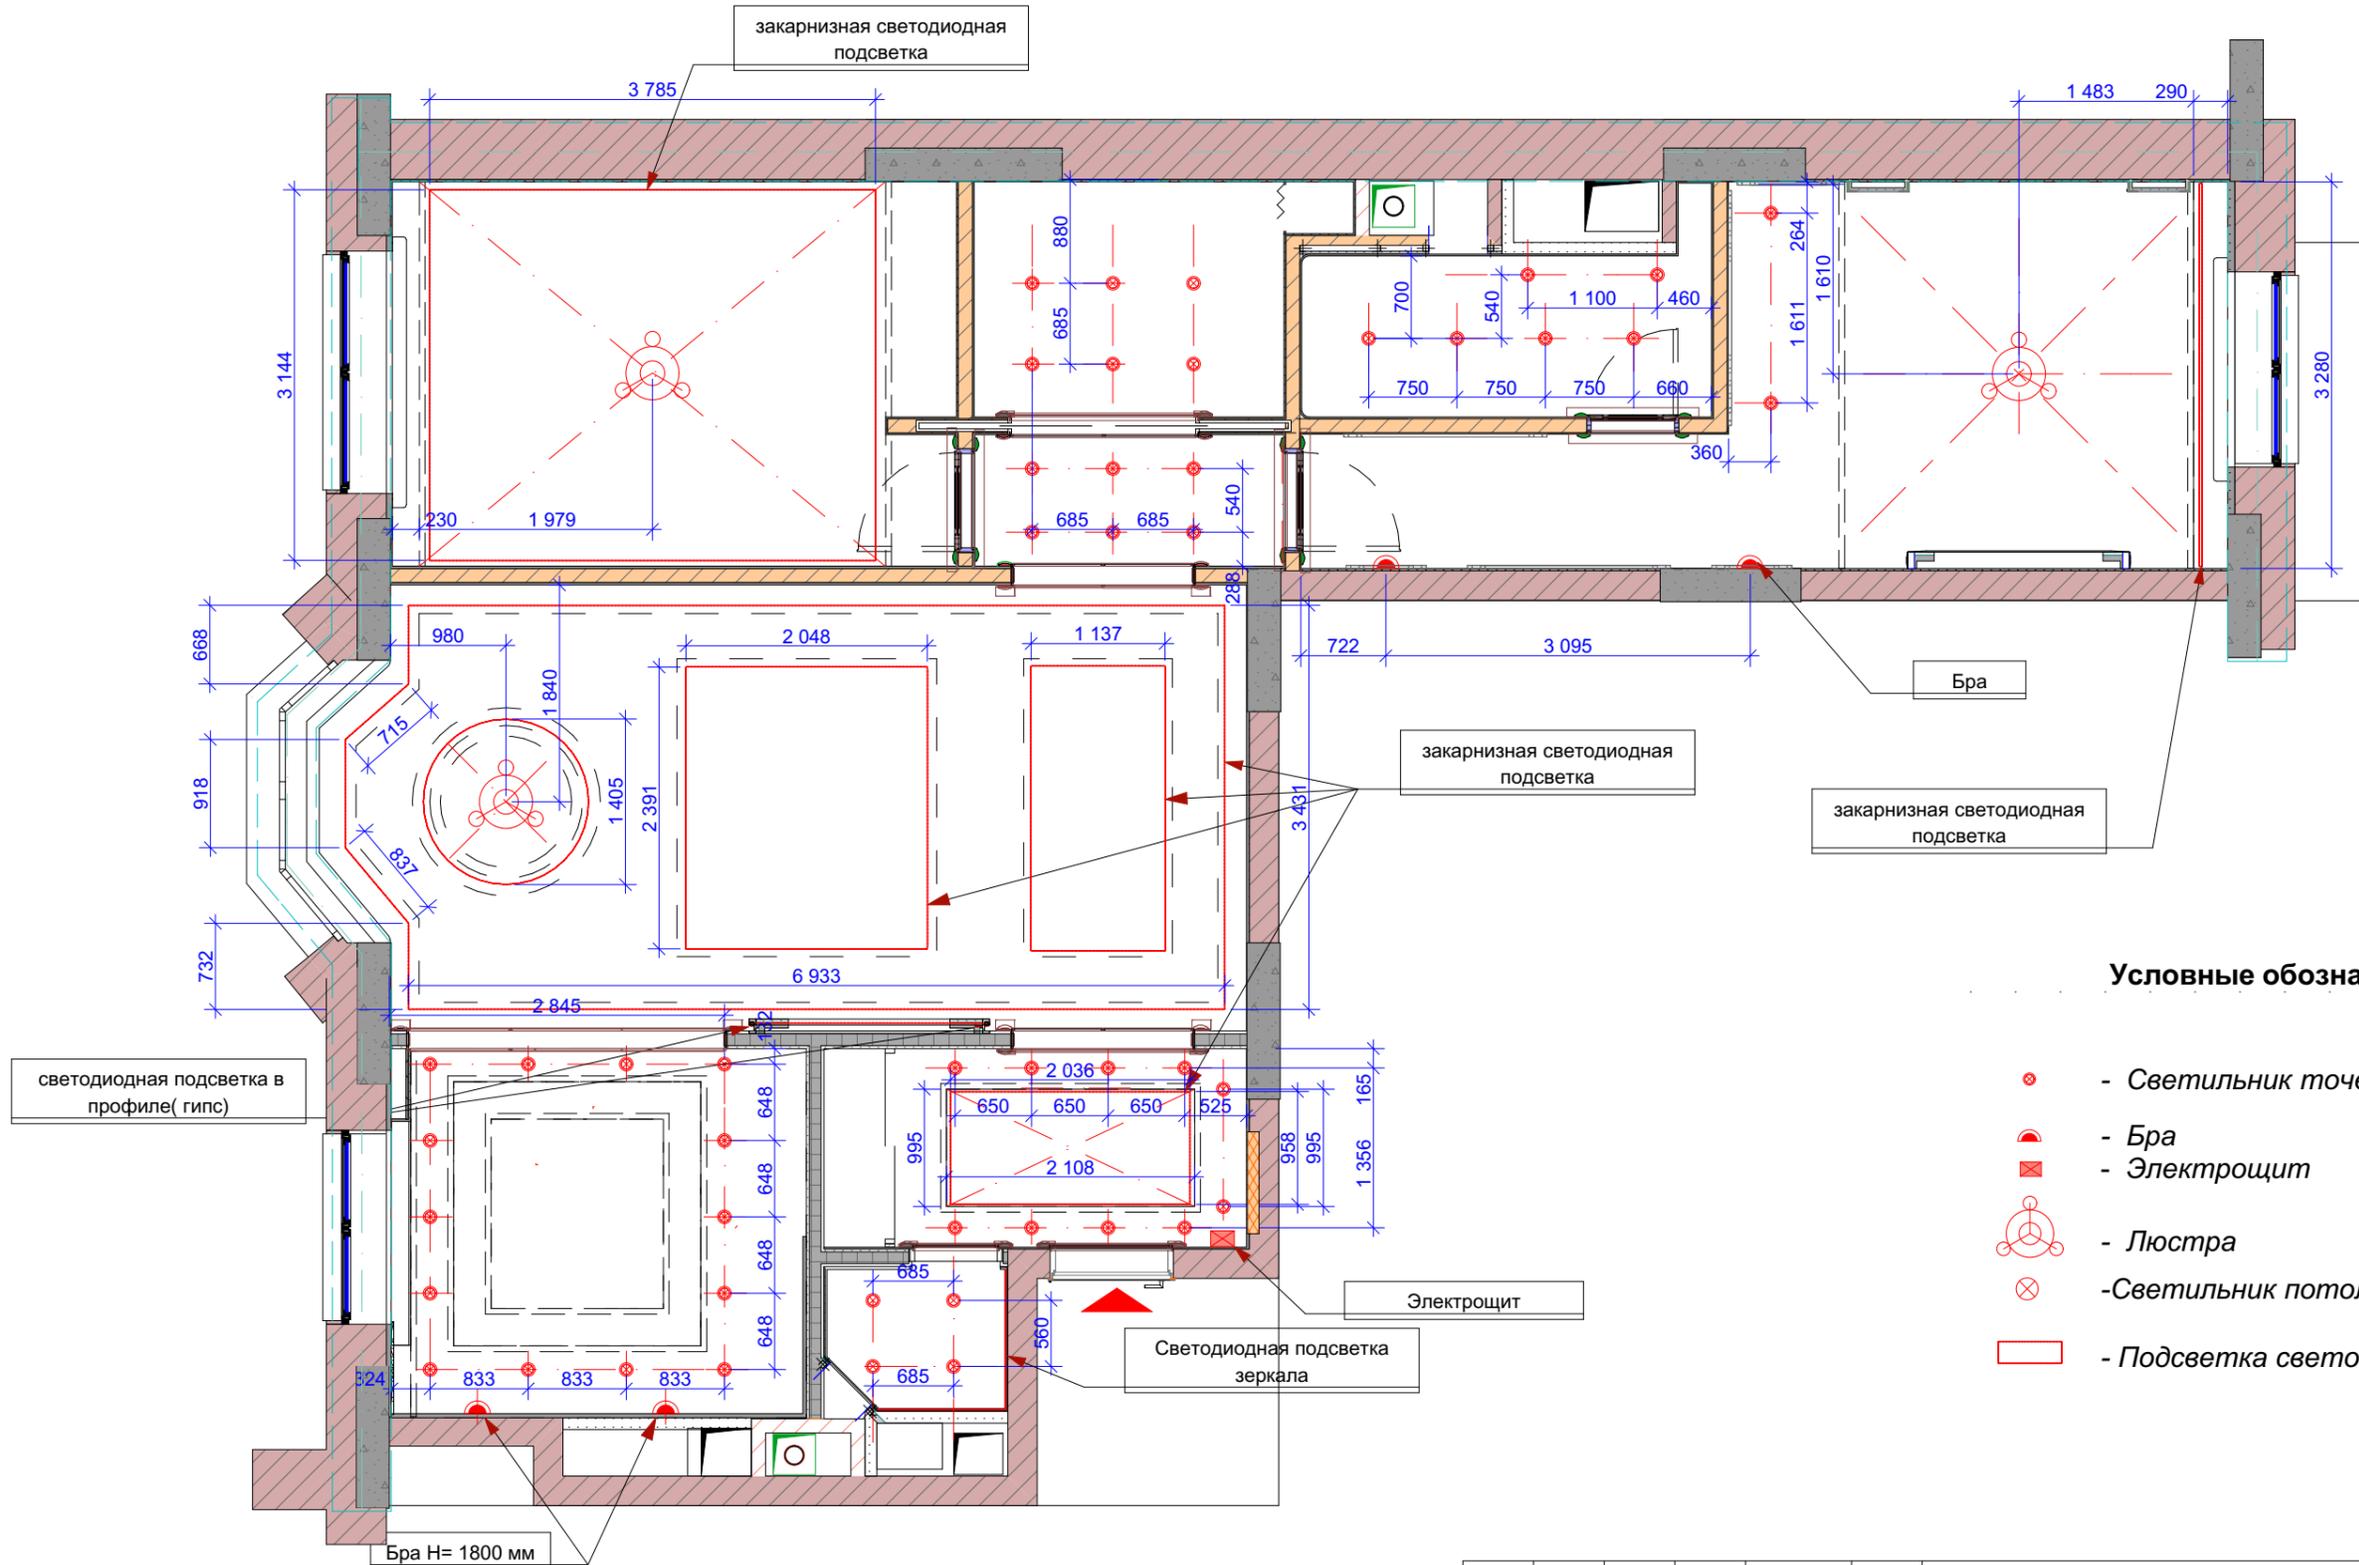

Условные обозначения

- ⊙ - Светильник точечный встроенный.
- ⌒ - Бра
- ⊠ - Электрощит
- ⊗ - Люстра
- ⊗ - Светильник потолочный
- ▭ - Подсветка светодиодная


Примечание:
 Данные размеры могут меняться в связи с ведением отделочных работ. Согласовывать с проектировщиком.

Монтажные планы см. совместно с развертками и разрезами

						АР		
Изм.	Коп.уч.	Лист	№Док.	Подп.	Дата			
		ГАП	Бунякина Т.А.					
		Архитектор	Оканев С. А.					
		Дизайнер	Оканев С. А.					
		Дизайнер	Мичурова М. А.					
		Дизайнер						
		Дизайнер						
Дизайн проект интерьера квартиры						Стадия	Лист	Листов
						дп	15	68
План размещения осветительных приборов								

План розеточной сети

1:60

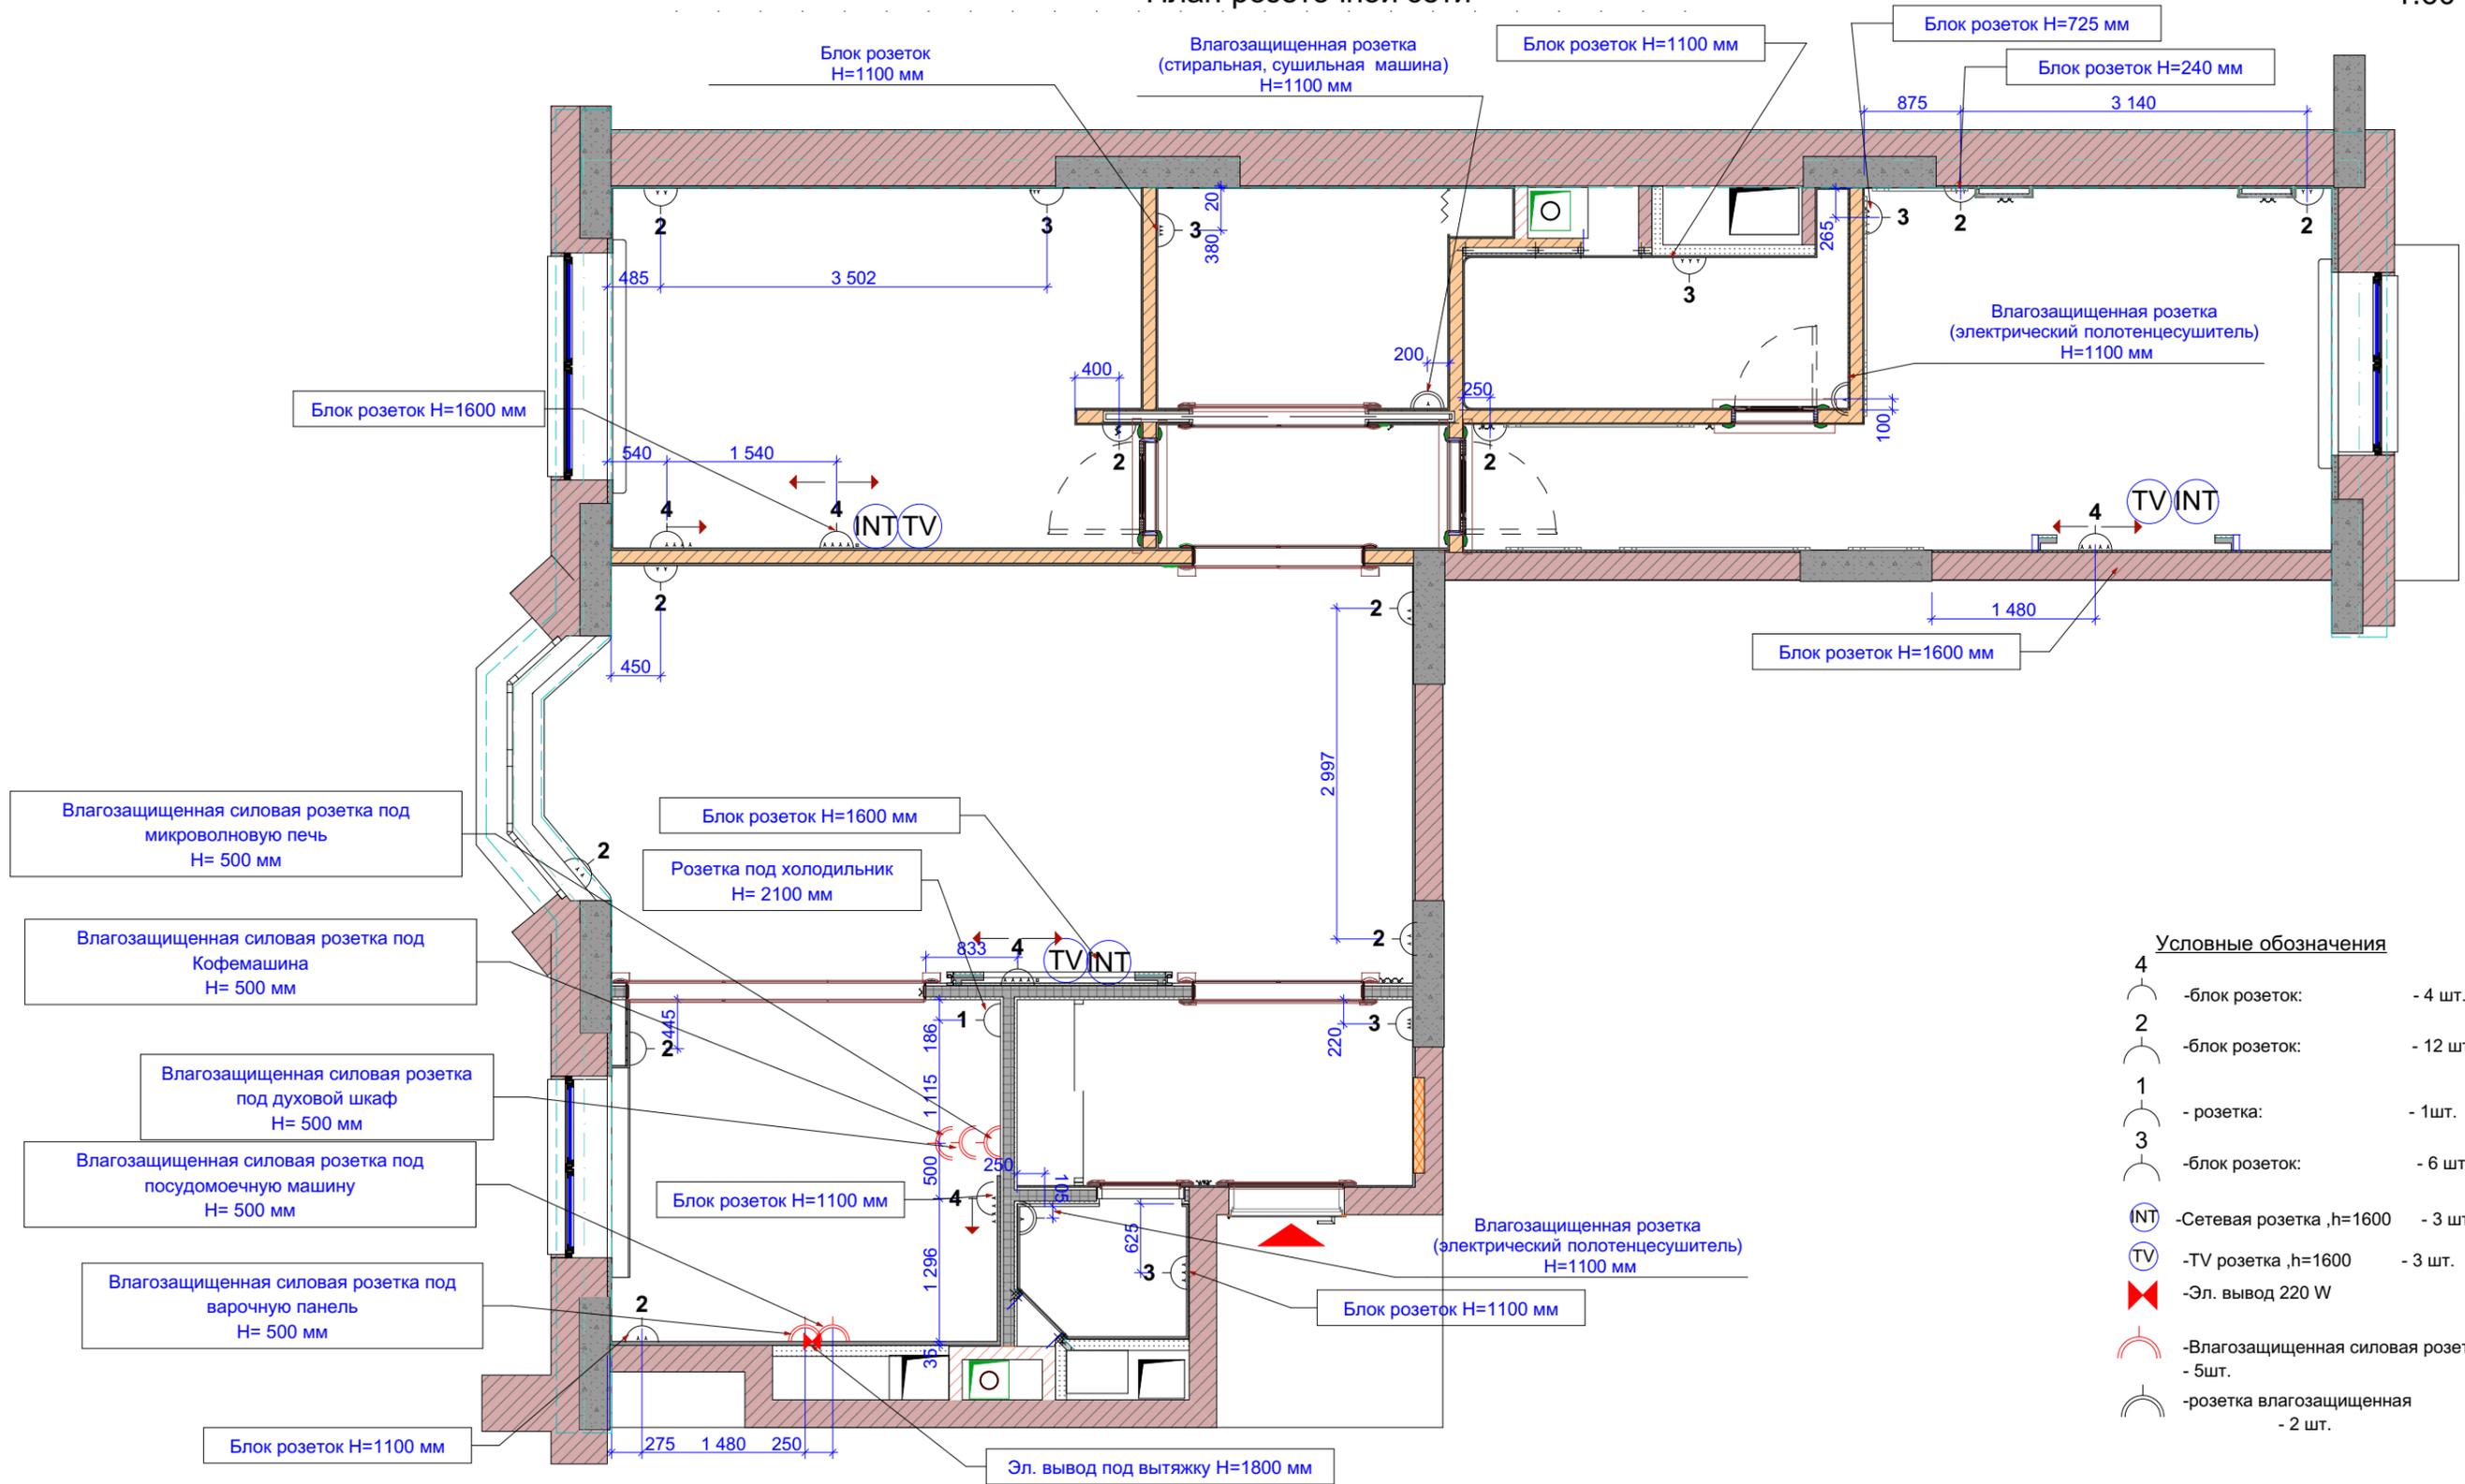

- Условные обозначения**
- 4 - блок розеток: - 4 шт.
 - 2 - блок розеток: - 12 шт.
 - 1 - розетка: - 1 шт.
 - 3 - блок розеток: - 6 шт.
 - INT - Сетевая розетка ,h=1600 - 3 шт.
 - TV - TV розетка ,h=1600 - 3 шт.
 - ⚡ - Эл. вывод 220 W
 - ⊕ - Влагозащищенная силовая розетка - 5шт.
 - ⊖ - розетка влагозащищенная - 2 шт.

Примечание:
 Данные размеры могут меняться в связи с ведением отделочных работ. **Согласовывать с проектировщиком.**


Монтажные планы см. совместно с развертками и разрезами

- Примечание.**
1. Расположение электроустановочных изделий согласовать с производителем кухонной мебели
 2. Установка розеточных групп производится на отметке +300 мм от чистого пола кроме указанных отдельно.
 3. Привязки розеточных групп по центру.

						АР			
Изм.	Коп.уч.	Лист	№Док.	Подп.	Дата				
	ГАП	Бунякина Т.А.				Дизайн проект интерьера квартиры	Стадия	Лист	Листов
	Архитектор	Оканев С. А.					дп	17	68
	Дизайнер	Оканев С. А.							
	Дизайнер	Мичурова М. А.							
	Дизайнер								
	Дизайнер					План розеточной сети			

Вид А


1:30

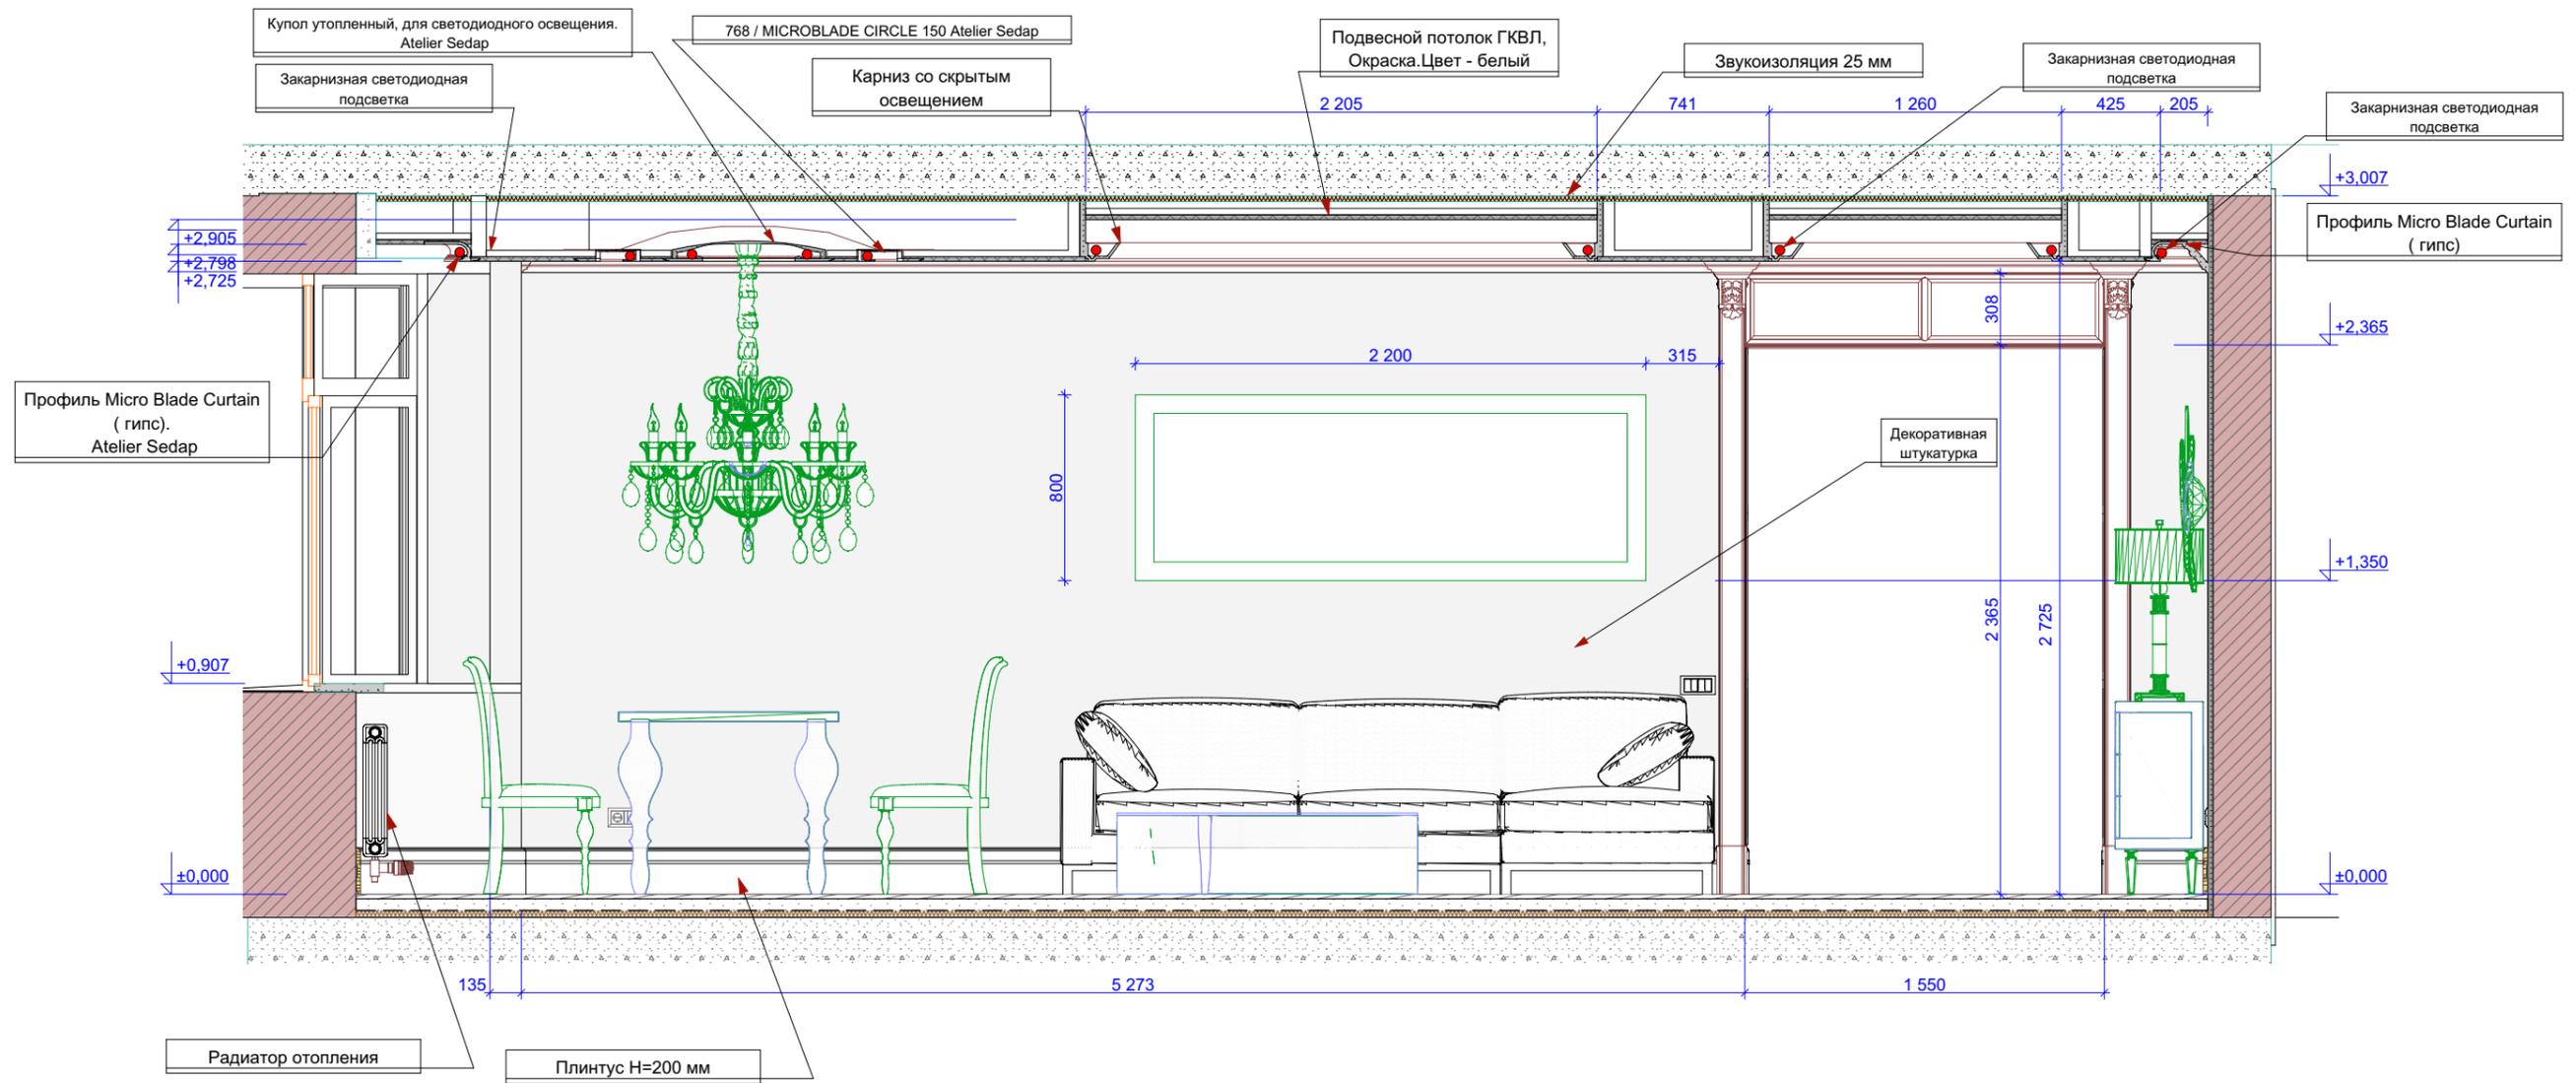

Примечание:
 Данные размеры могут меняться в связи с ведением отделочных работ.
 Согласовывать с проектировщиком.

Развертки и разрезы см. совместно с монтажными планами


Схема видов

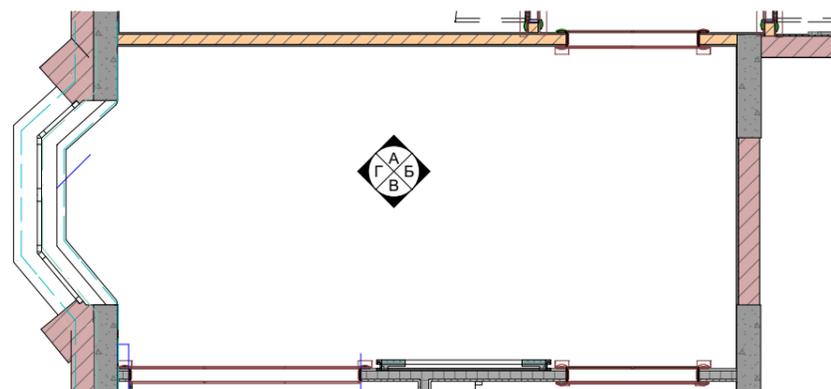

						АР
Изм.	Коп.уч.	Лист	№Док.	Подп.	Дата	
ГАП		Бунякина Т.А.		<i>[Signature]</i>		
Архитектор		Оканев С. А.		<i>[Signature]</i>		
Дизайнер		Оканев С. А.		<i>[Signature]</i>		
Дизайнер		Мичурова М. А.		<i>[Signature]</i>		
Дизайнер						
Дизайнер						
Дизайн проект интерьера квартиры						Стадия дп
Гостиная (001). Вид А.						Лист 18
						Листов 68

Вид Б


1:30

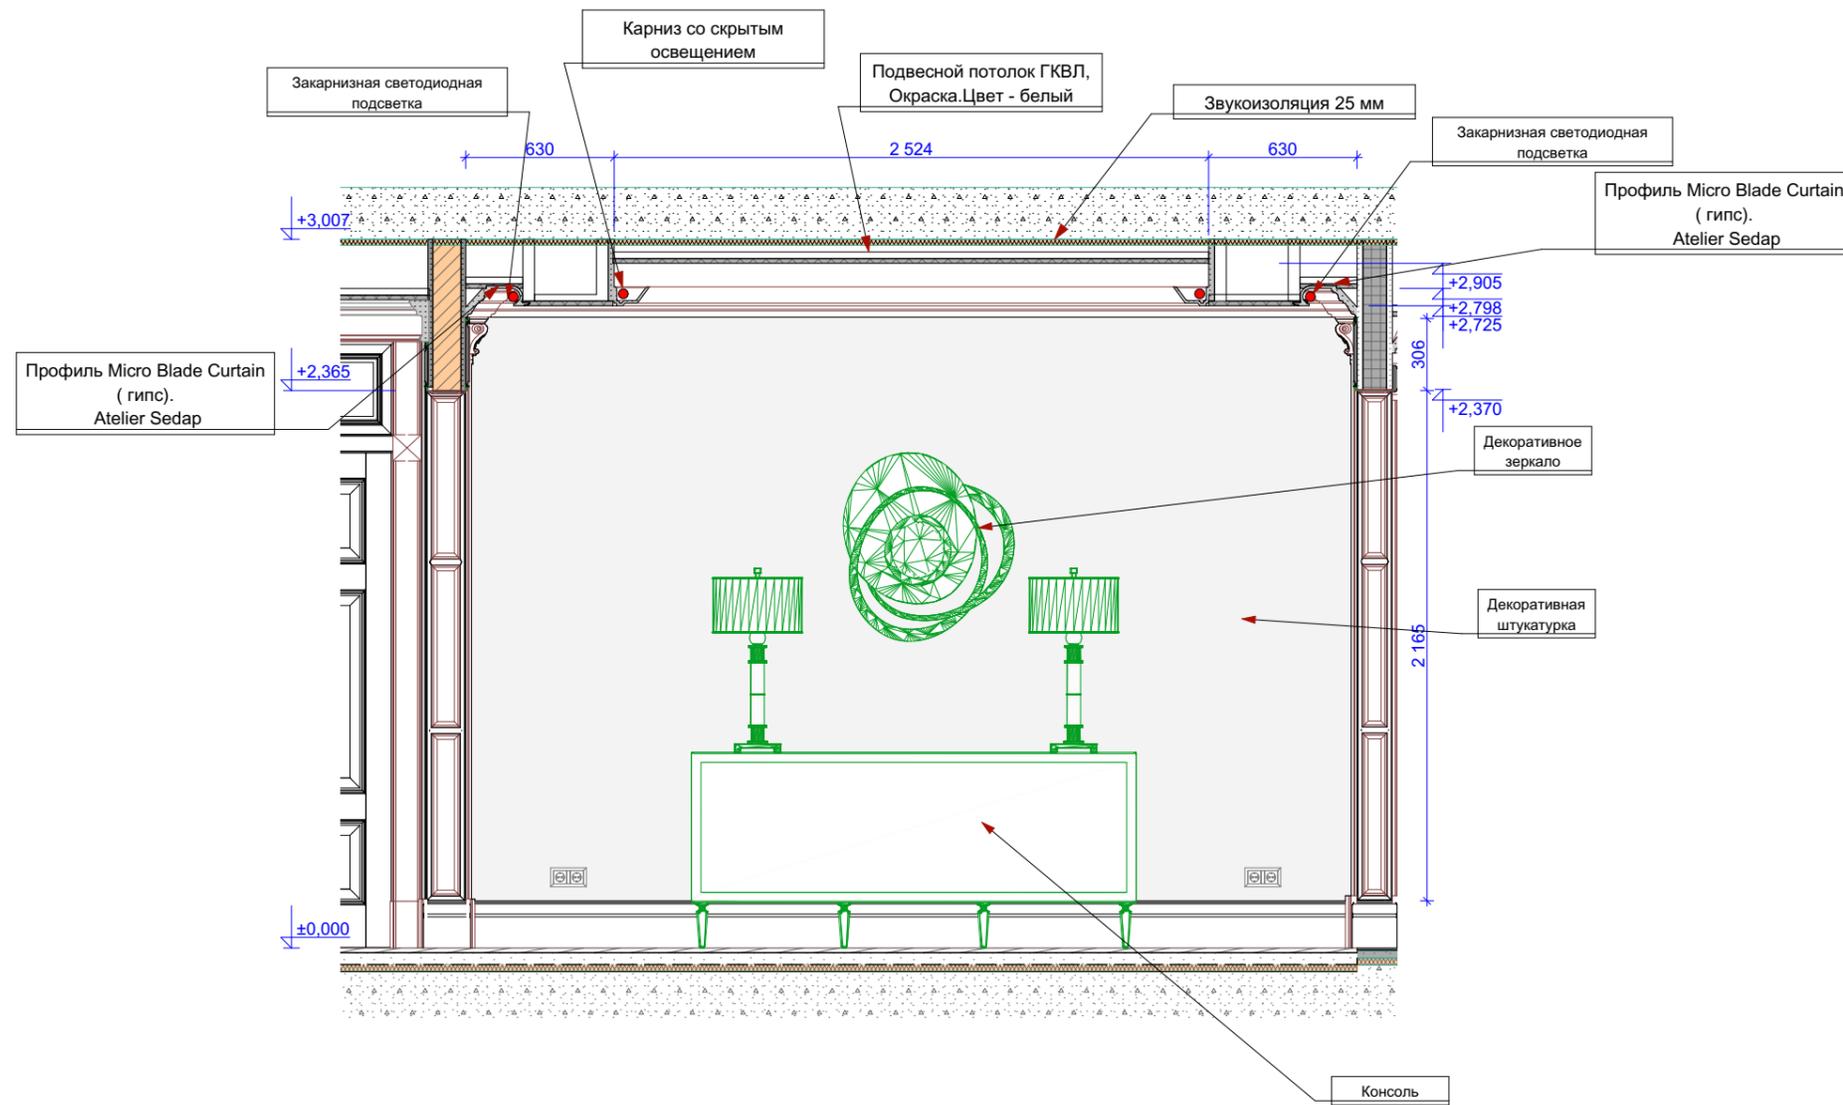


Примечание:
 Данные размеры могут меняться в связи с ведением отделочных работ. Согласовывать с проектировщиком.

Развертки и разрезы см. совместно с монтажными планами

Схема видов

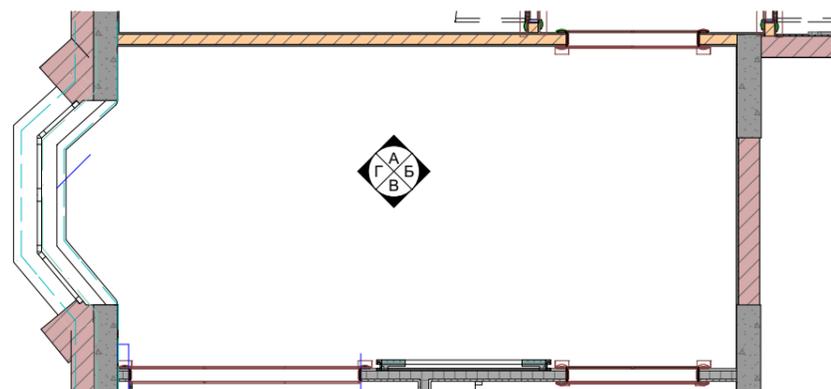


										АР	
Изм.	Коп.ч.	Лист	№Док.	Подп.	Дата				Стадия	Лист	Листов
									дп	19	68
ГАП		Бунякина Т.А.				Дизайн проект интерьера квартиры					
Архитектор		Оканев С. А.									
Дизайнер		Оканев С. А.				Гостиная (001). Вид Б.					
Дизайнер		Мичурова М. А.									
Дизайнер											
Дизайнер											

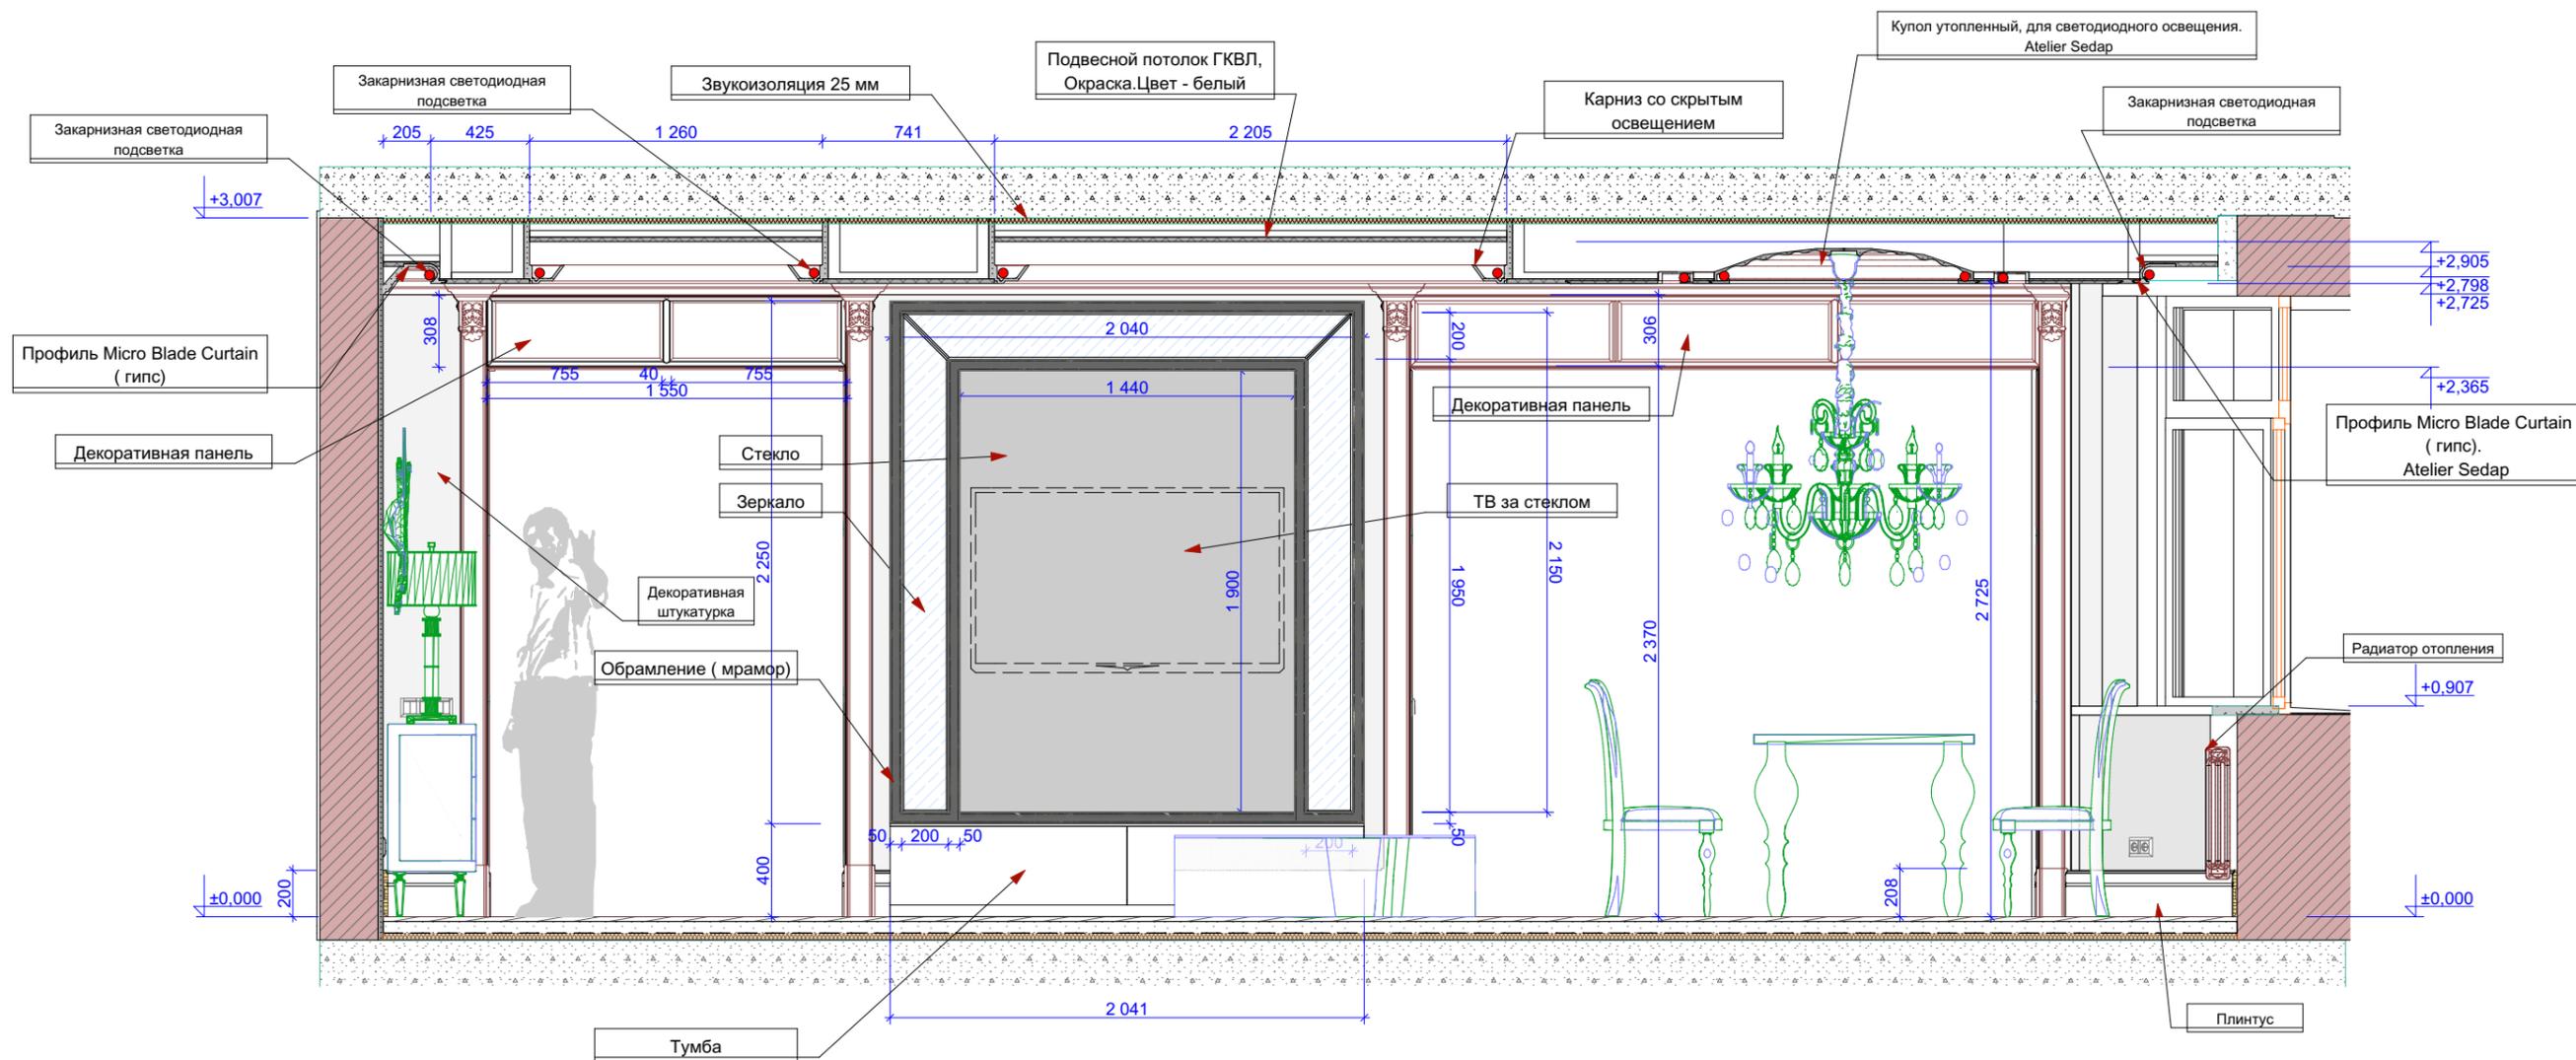


Примечание:
 Данные размеры могут меняться в связи с ведением отделочных работ. Согласовывать с проектировщиком.

Развертки и разрезы см. совместно с монтажными планами

Схема видов

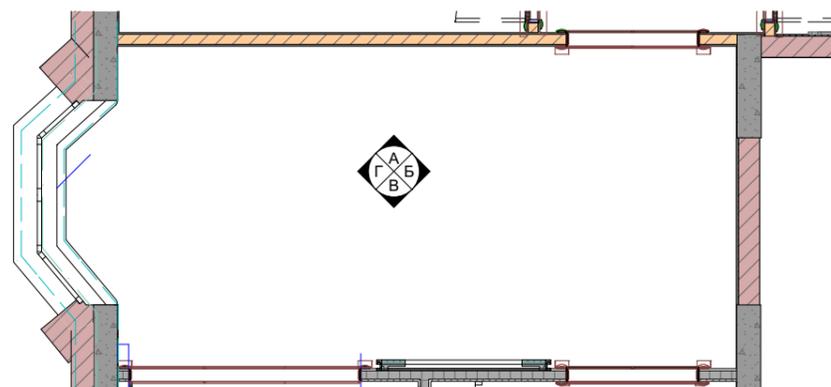


Изм.	Кол.ч.	Лист	№Док.	Подп.	Дата				
						АР			
ГАП		Бунякина Т.А.				Дизайн проект интерьера квартиры	Стадия	Лист	Листов
Архитектор		Оканев С. А.			дп		20	68	
Дизайнер		Оканев С. А.							
Дизайнер		Мичурова М. А.							
Дизайнер									
Гостиная (001). Вид В.									

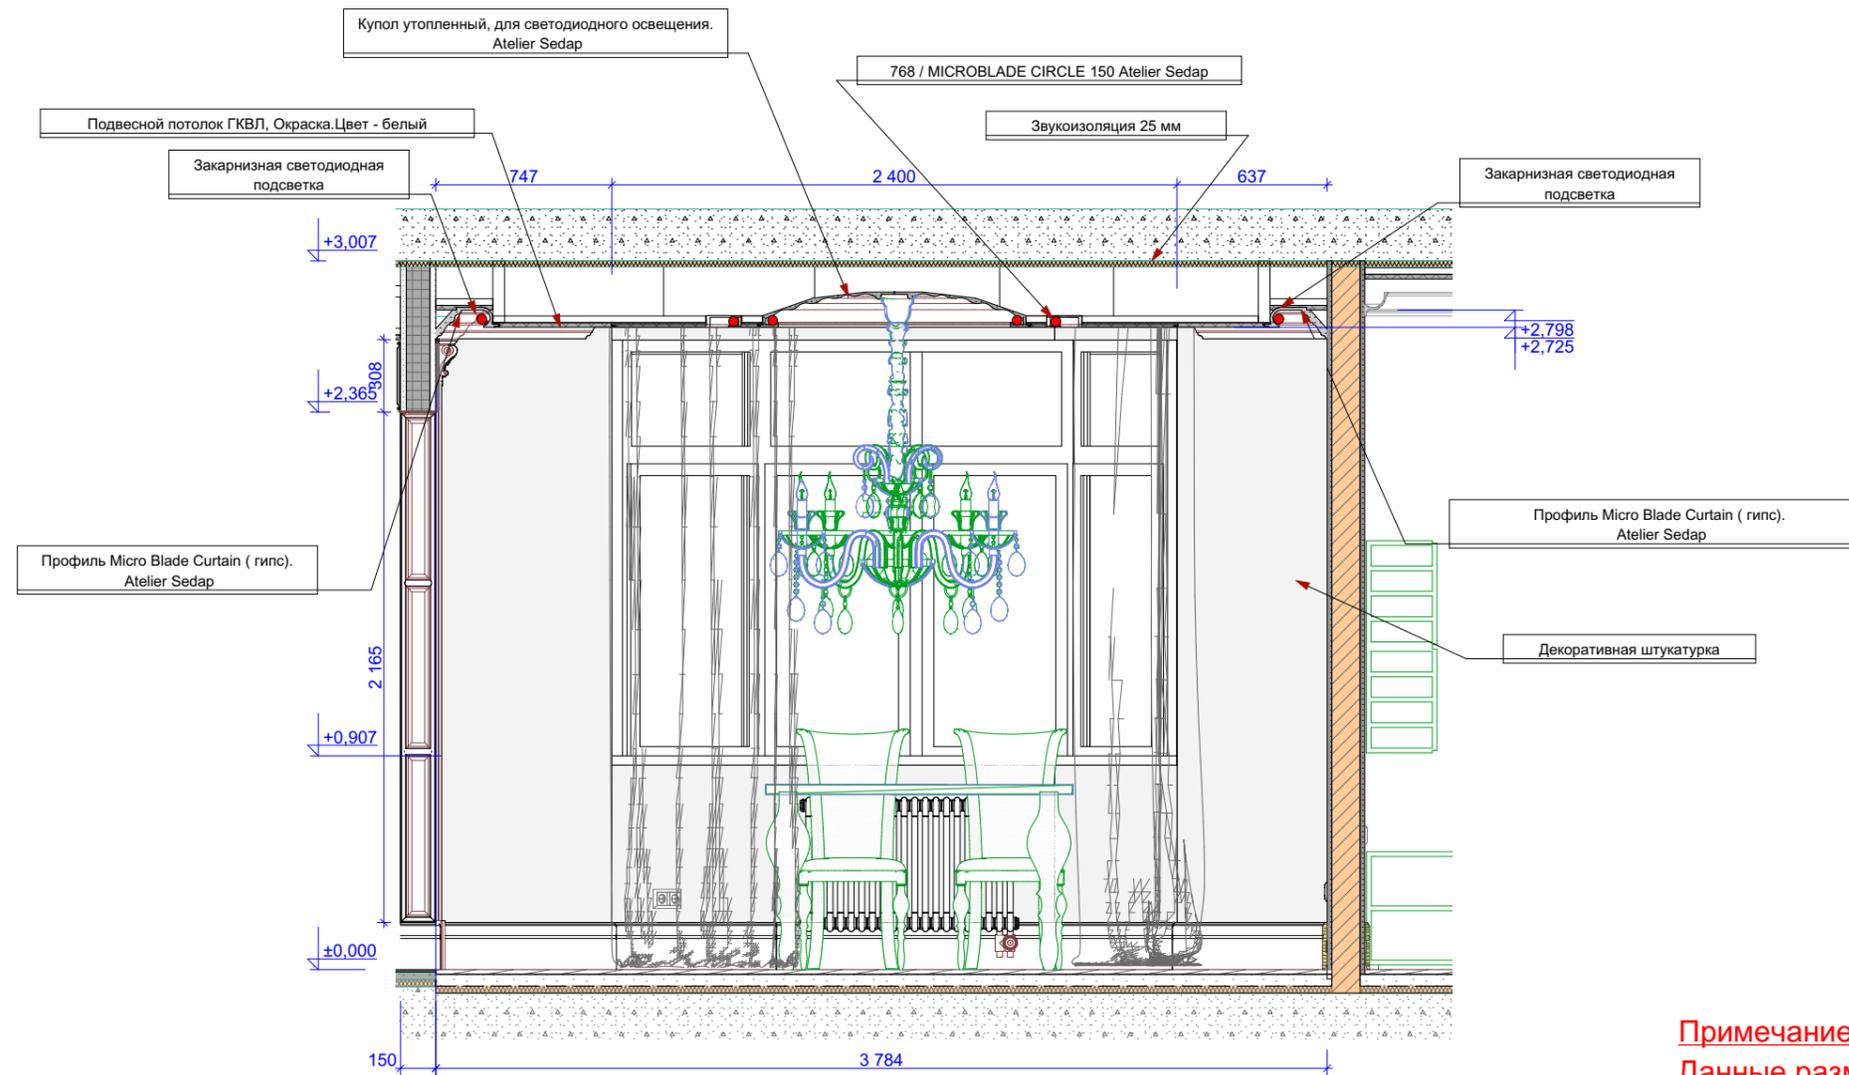

Примечание:
 Данные размеры могут меняться в связи с ведением отделочных работ. Согласовывать с проектировщиком.

Развертки и разрезы см. совместно с монтажными планами


Схема видов

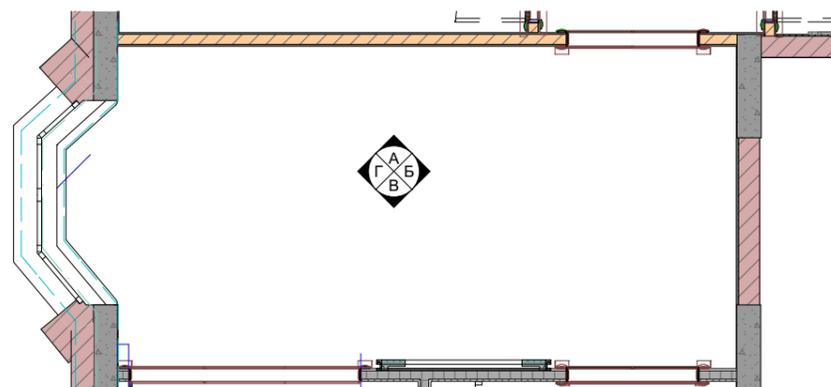

										АР
Изм.	Коп.уч.	Лист	№Док.	Подп.	Дата					
		ГАП	Бунякина Т.А.	<i>[Signature]</i>						
		Архитектор	Оканев С. А.	<i>[Signature]</i>						
		Дизайнер	Оканев С. А.	<i>[Signature]</i>						
		Дизайнер	Мичурова М. А.	<i>[Signature]</i>						
		Дизайнер								
		Дизайнер								
							Дизайн проект интерьера квартиры	Стадия	Лист	Листов
								дп	21	68
							Гостиная (001). Вид Г.			

Вид А

1:30

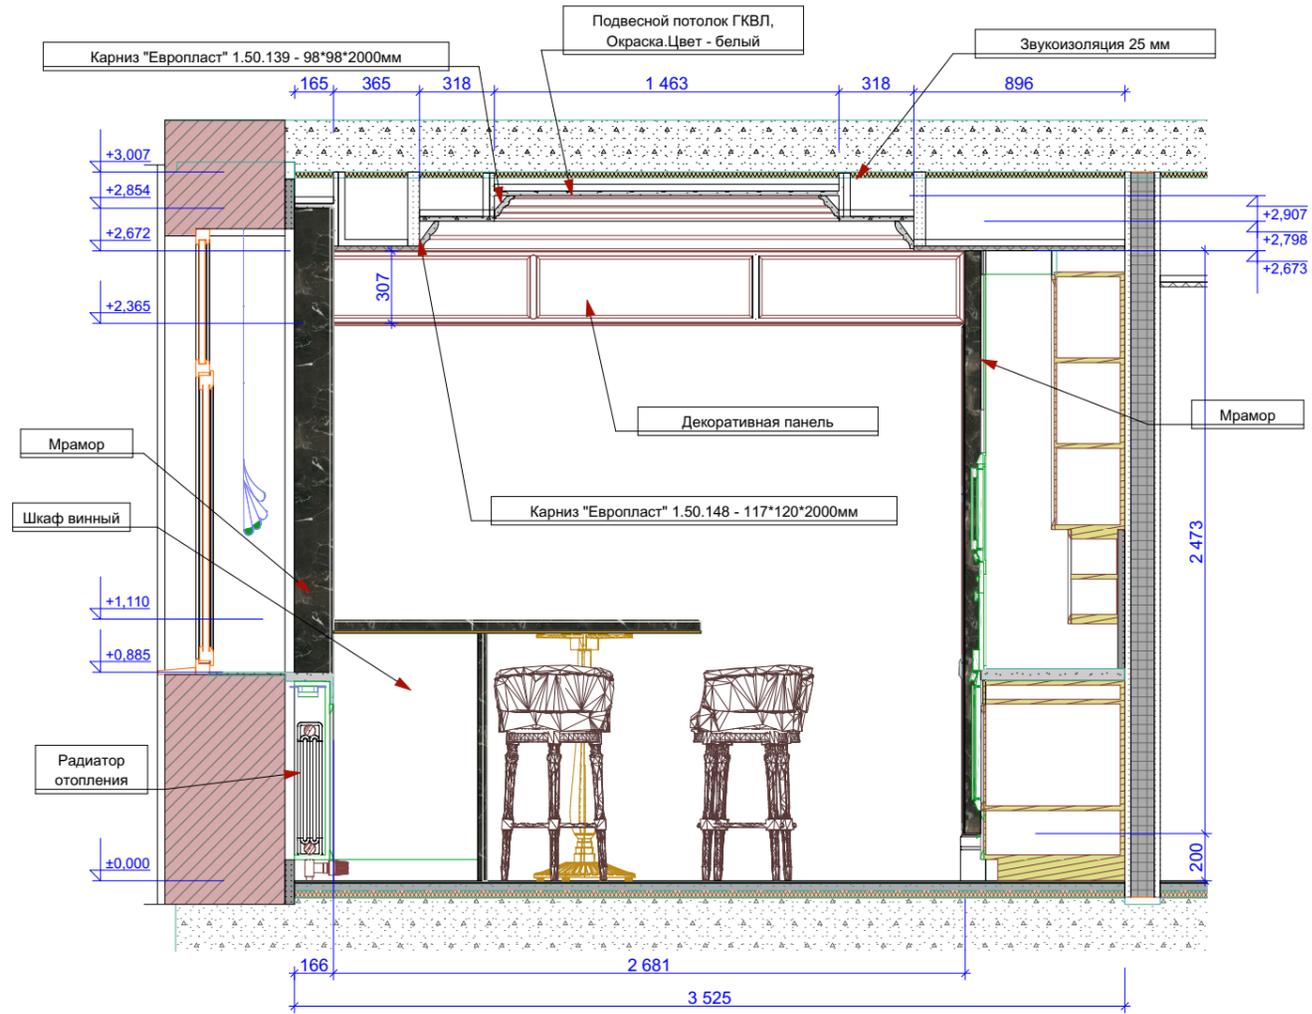

Вид Б

1:30


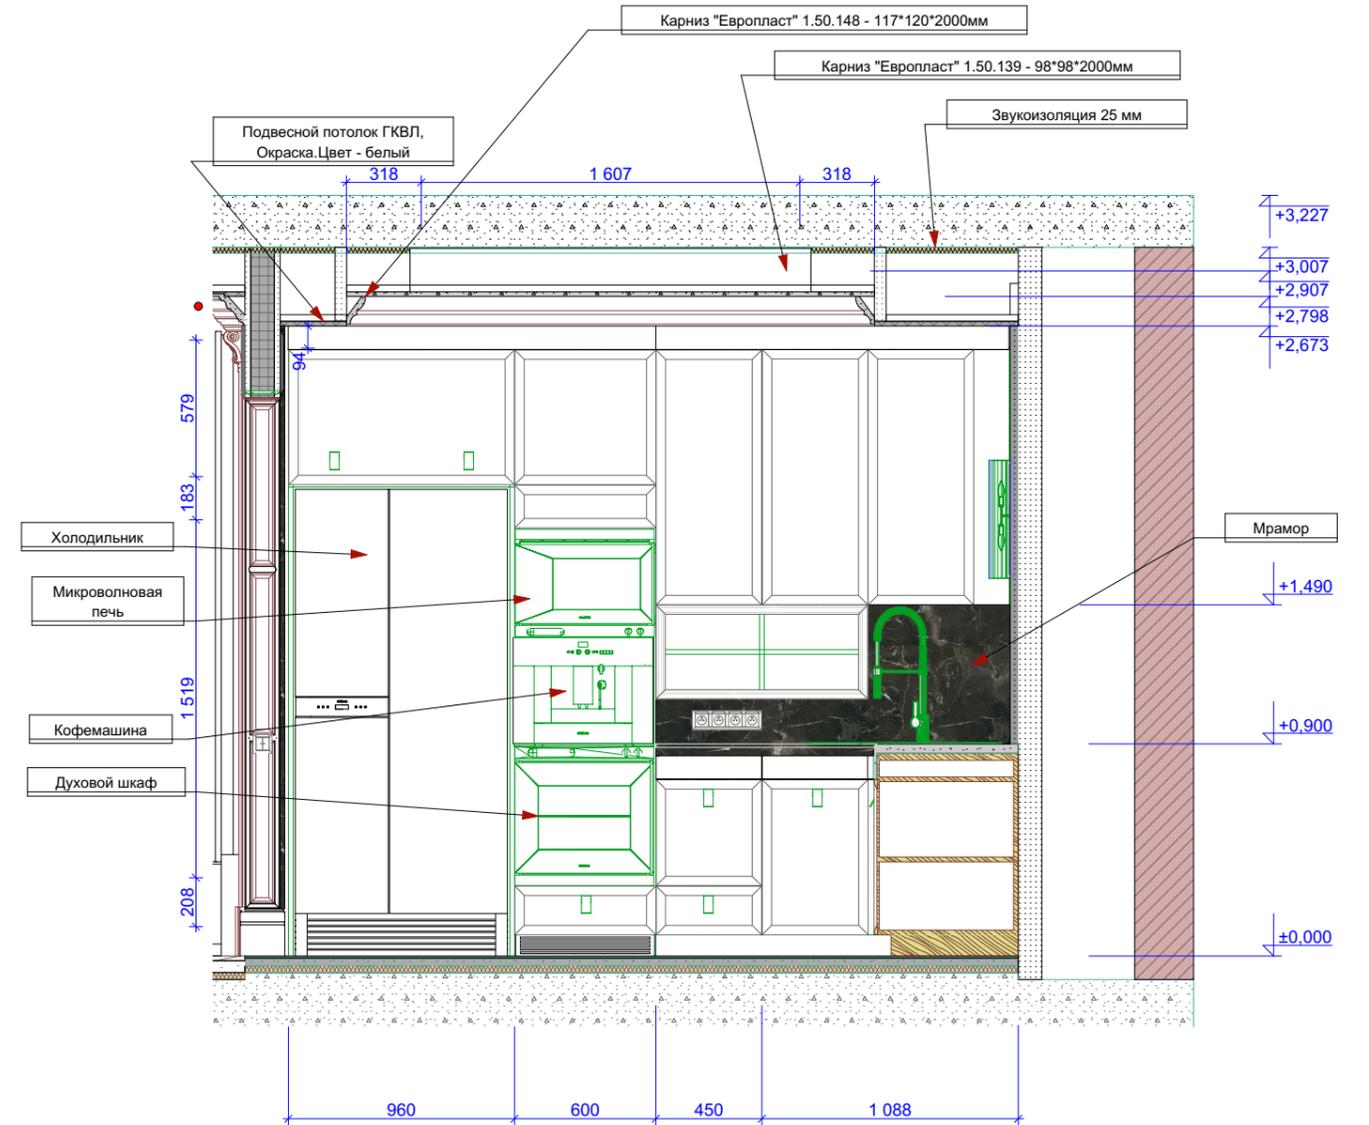


Схема видов

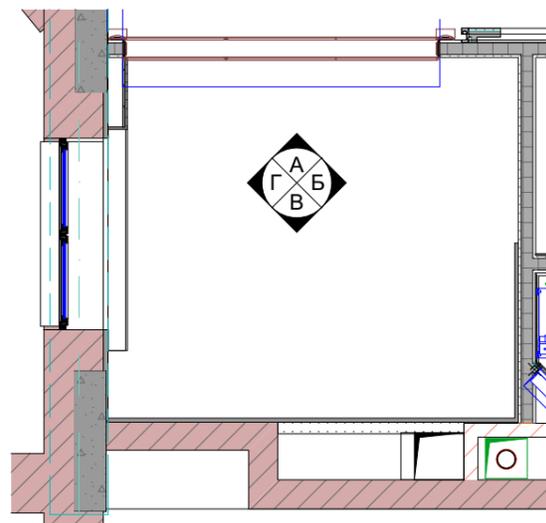


Примечание:
 Данные размеры могут меняться в связи с ведением отделочных работ.
 Согласовывать с проектировщиком.

Развертки и разрезы см. совместно с монтажными планами

										АР
Изм.	Коп.уч.	Лист	№Док.	Подп.	Дата					
		ГАП	Бунякина Т.А.	<i>[Signature]</i>						
		Архитектор	Оканев С. А.	<i>[Signature]</i>						
		Дизайнер	Оканев С. А.	<i>[Signature]</i>						
		Дизайнер	Мичурова М. А.	<i>[Signature]</i>						
		Дизайнер								
		Дизайнер								
							Дизайн проект интерьера квартиры	Стадия	Лист	Листов
								дп	22	68
							Кухня-столовая (002). Вид А, Вид Б.			

Вид Г.

1:30

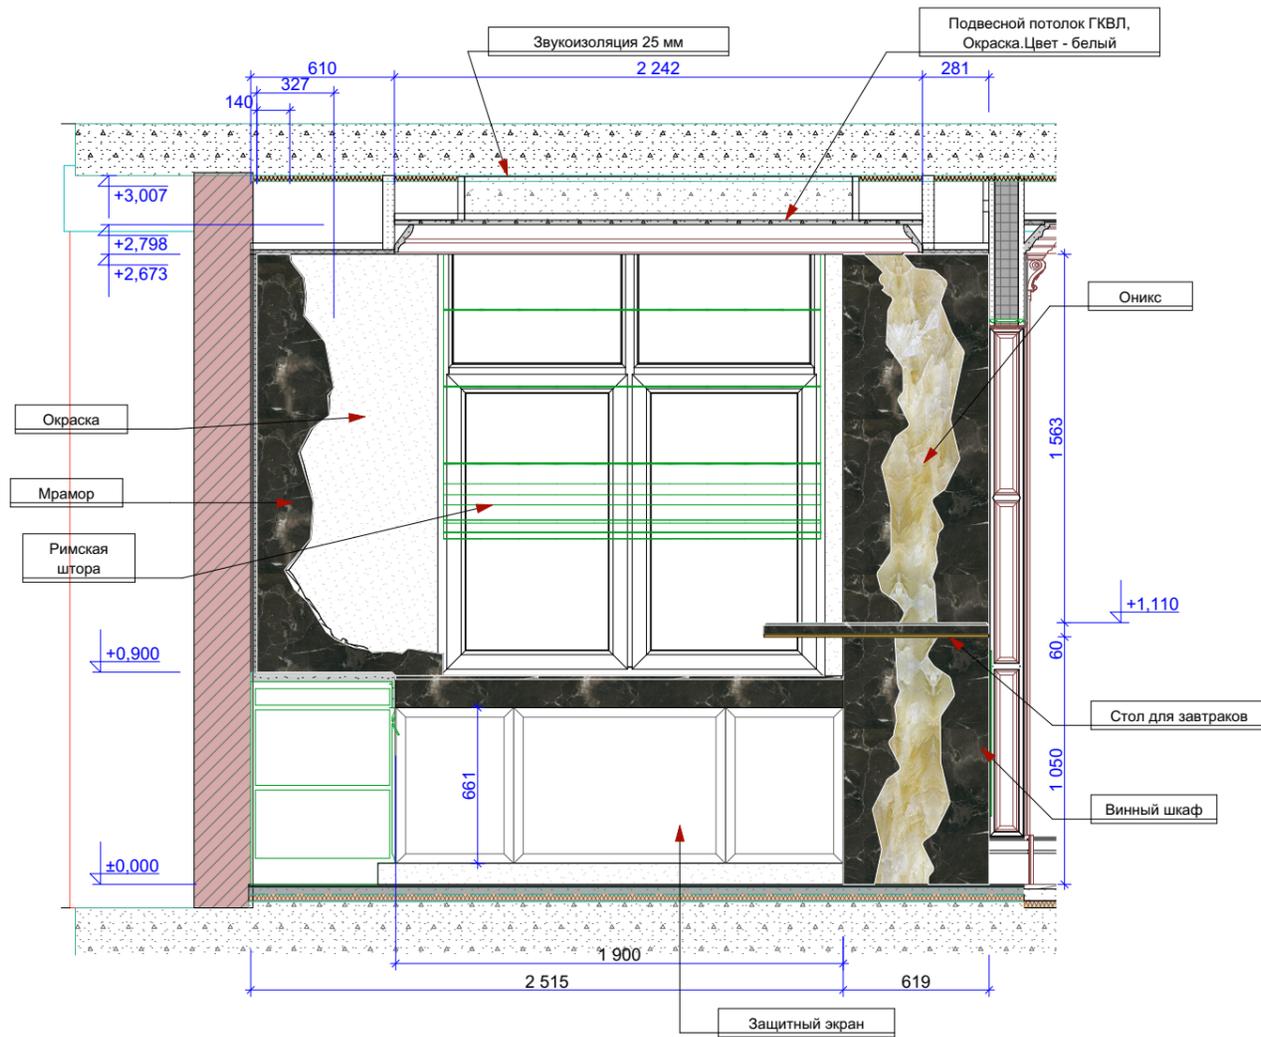

Вид В.

1:30


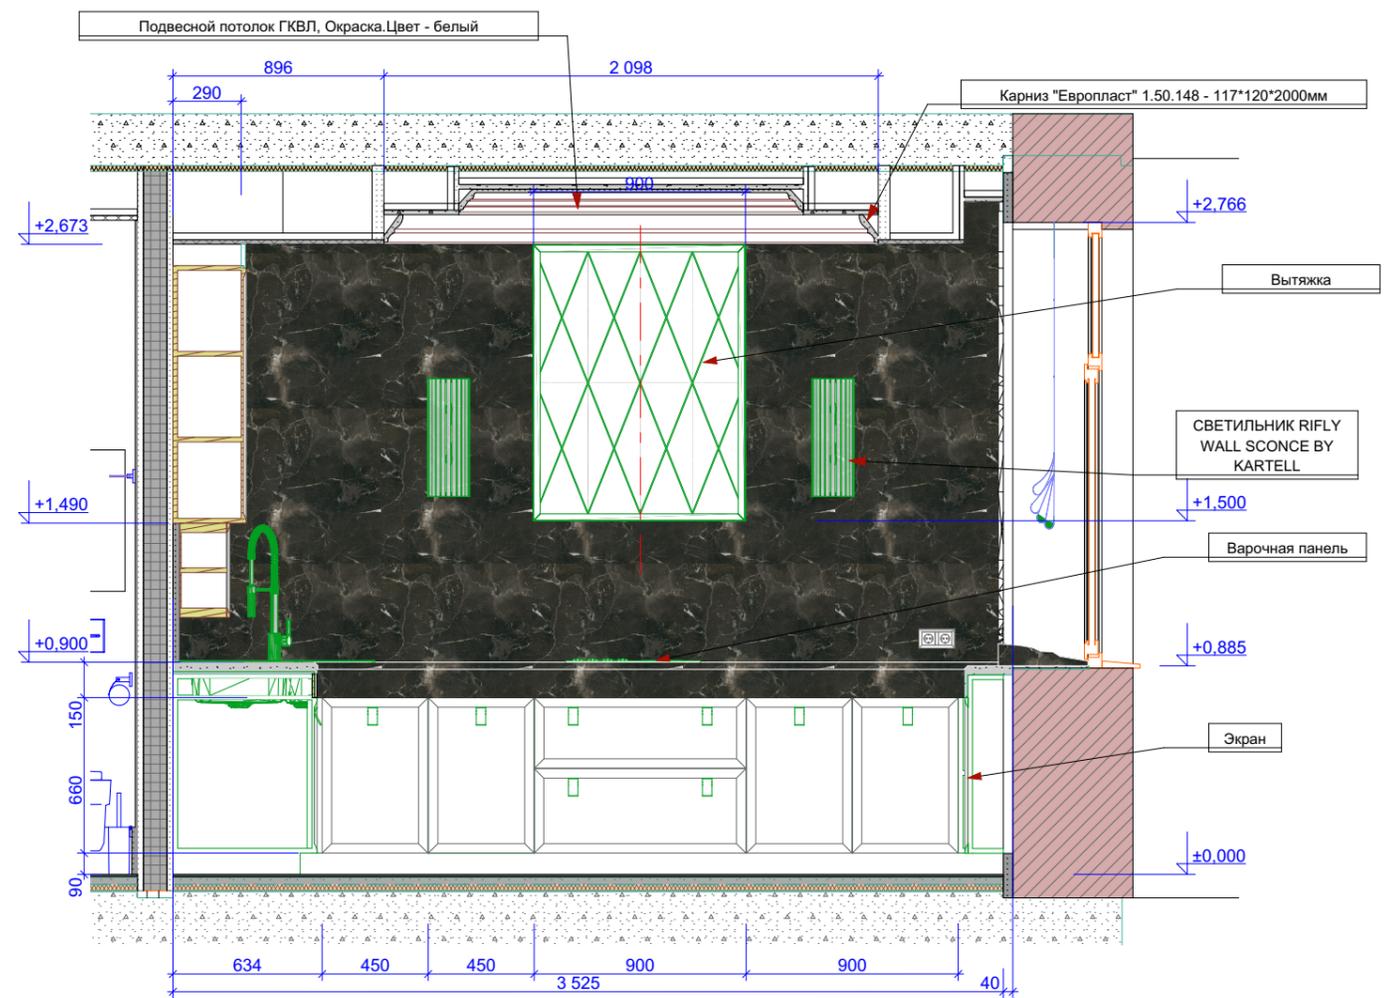



Схема видов

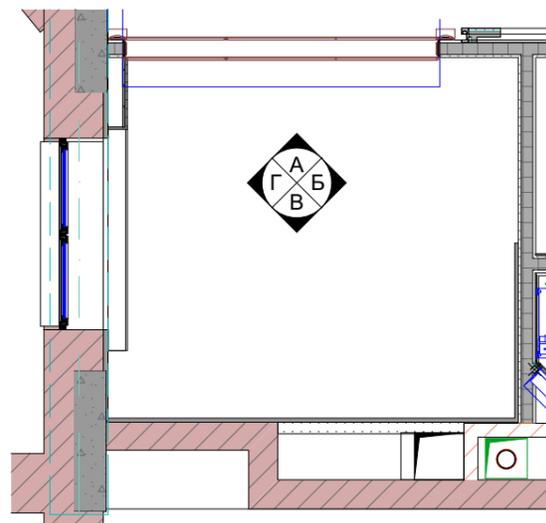

Примечание:
 Данные размеры могут меняться в связи с ведением отделочных работ. Согласовывать с проектировщиком.

Развертки и разрезы см. совместно с монтажными планами


										АР
Изм.	Коп.уч.	Лист	№Док.	Подп.	Дата					
	ГАП	Бунякина Т.А.								
	Архитектор	Оканев С. А.								
	Дизайнер	Оканев С. А.								
	Дизайнер	Мичурова М. А.								
	Дизайнер									
	Дизайнер									
Дизайн проект интерьера квартиры							Стадия	Лист	Листов	
Кухня-столовая (002). Вид В, Вид Г.							дп	23	68	

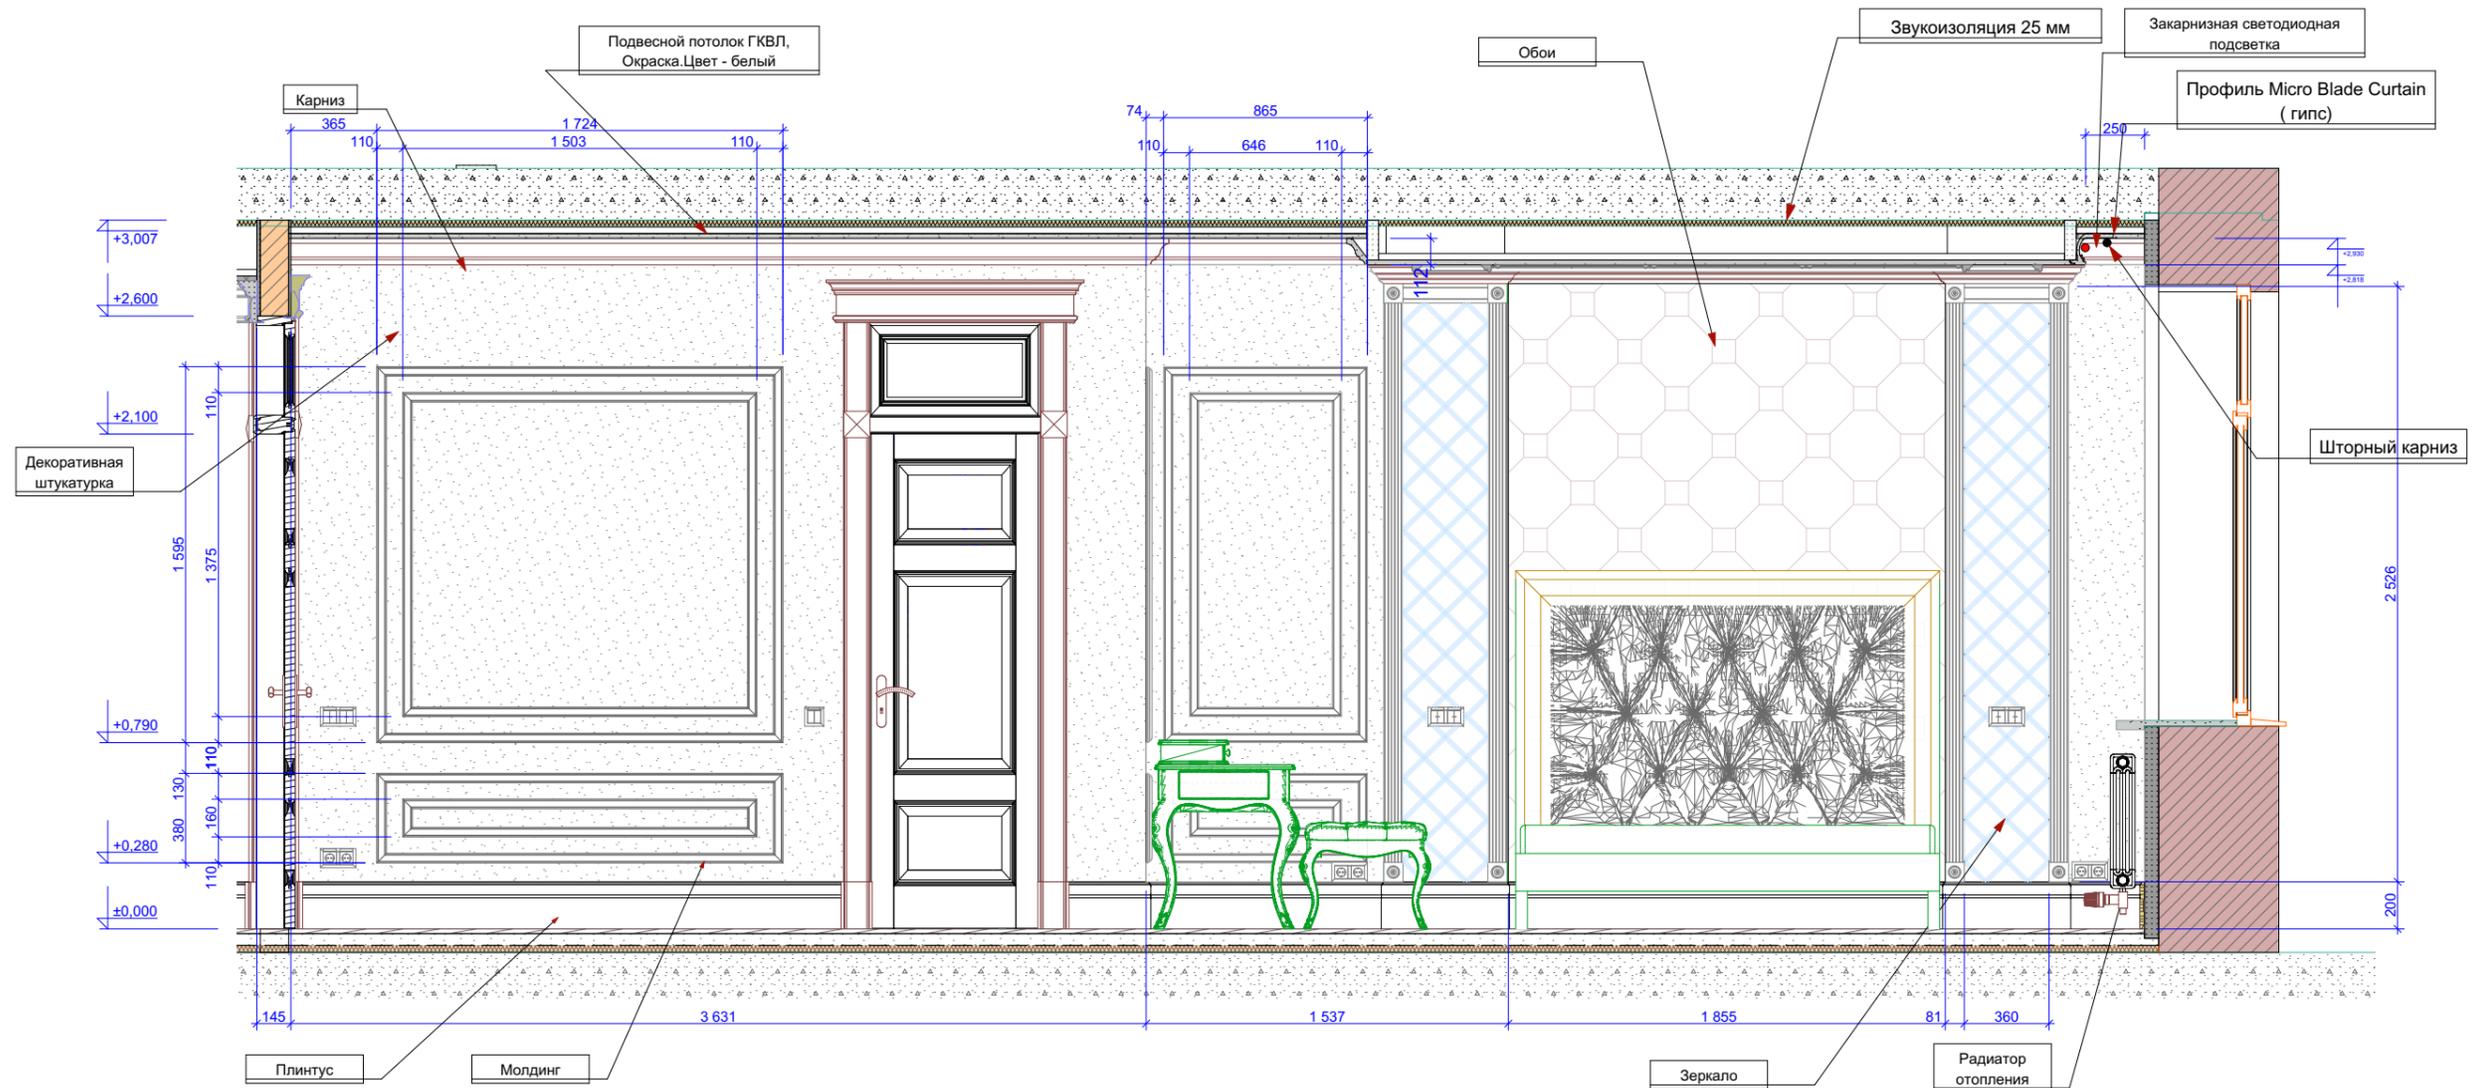

Примечание:
 Данные размеры могут меняться в связи с ведением отделочных работ. Согласовывать с проектировщиком.

Развертки и разрезы см. совместно с монтажными планами


Схема видов

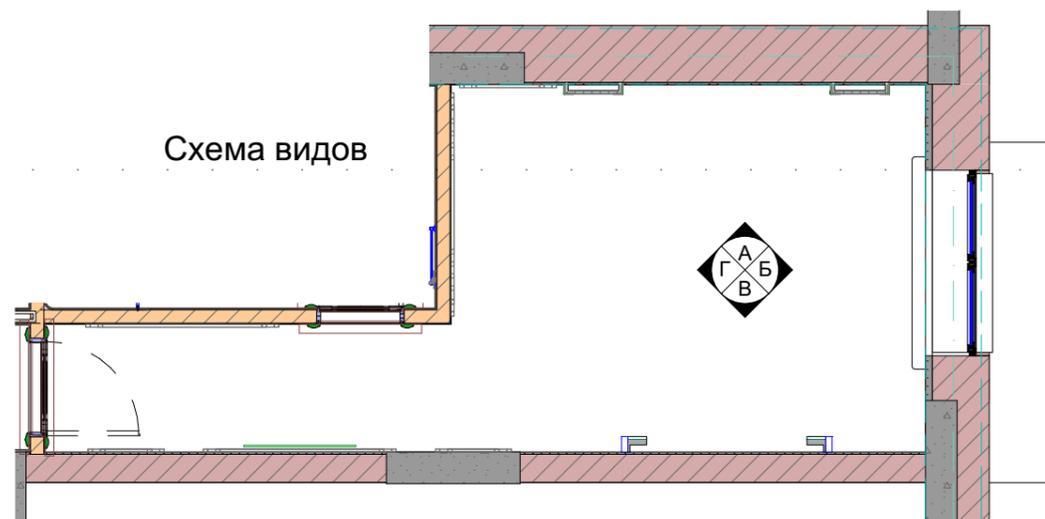

										АР
Изм.	Коп.уч.	Лист	№Док.	Подп.	Дата					
	ГАП	Бунякина Т.А.		<i>[Signature]</i>		Дизайн проект интерьера квартиры	Стадия	Лист	Листов	
	Архитектор	Оканев С. А.		<i>[Signature]</i>			дп	24	68	
	Дизайнер	Оканев С. А.		<i>[Signature]</i>						
	Дизайнер	Мичурова М. А.		<i>[Signature]</i>		Спальня №1(003). Вид А.				
	Дизайнер									

Вид Б

1:30

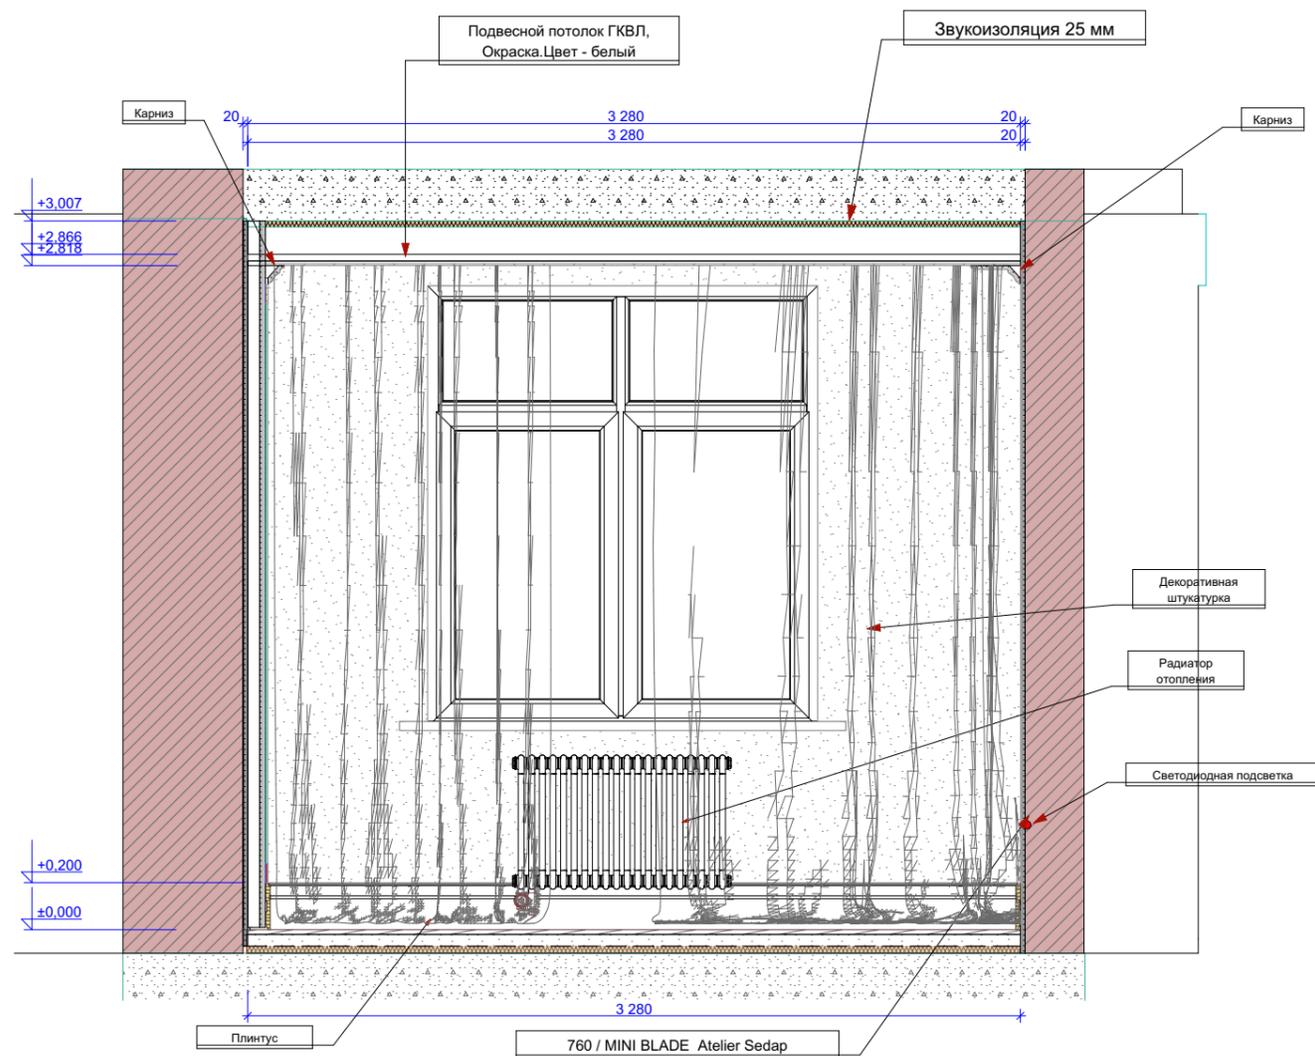

Вид Г

1:30


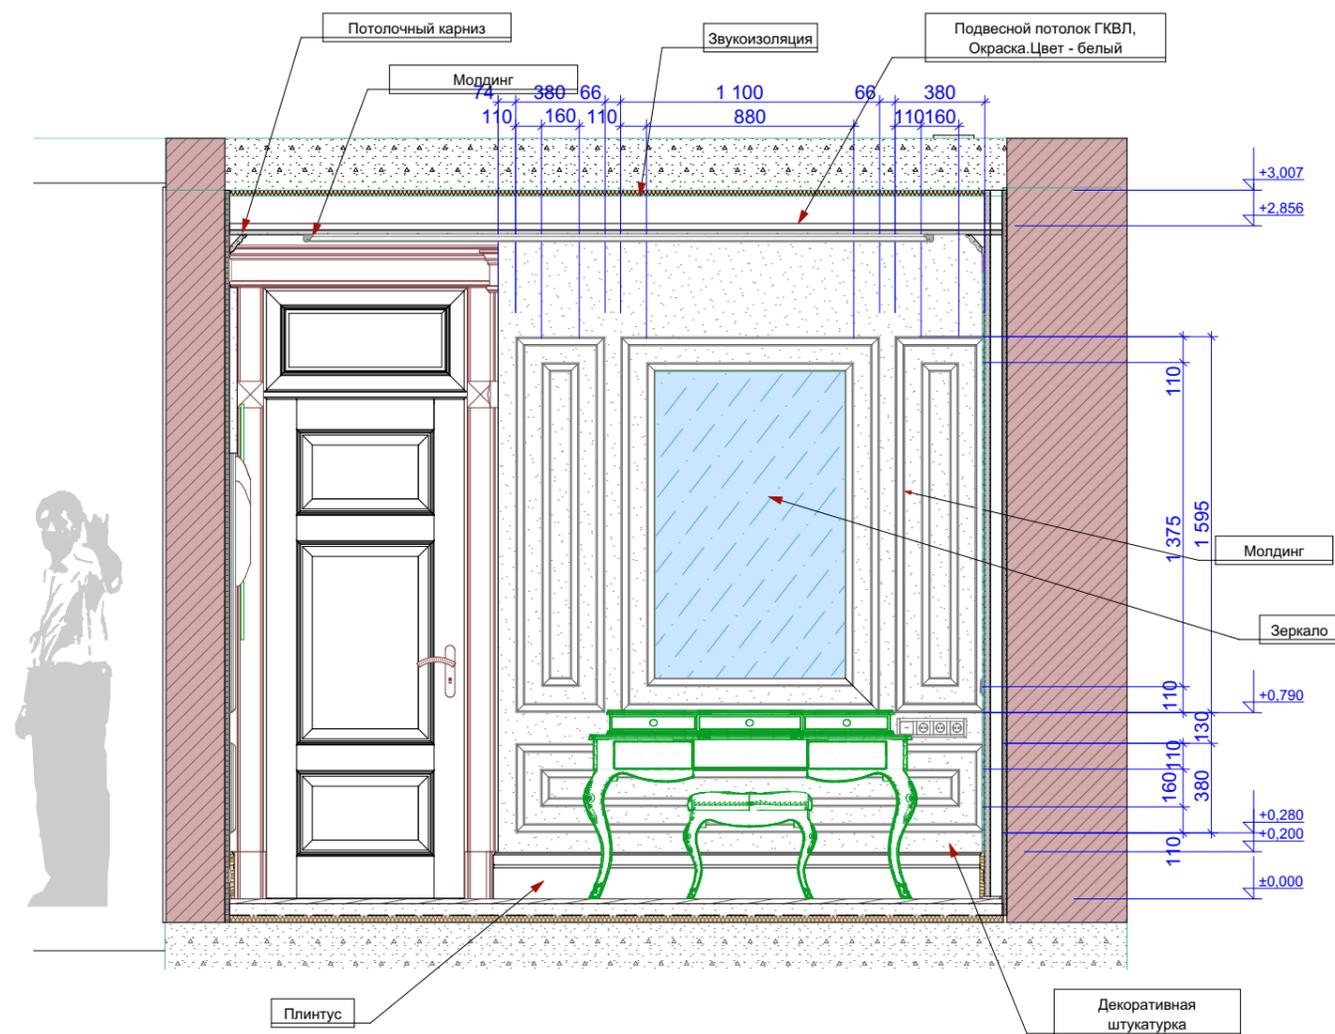


Схема видов

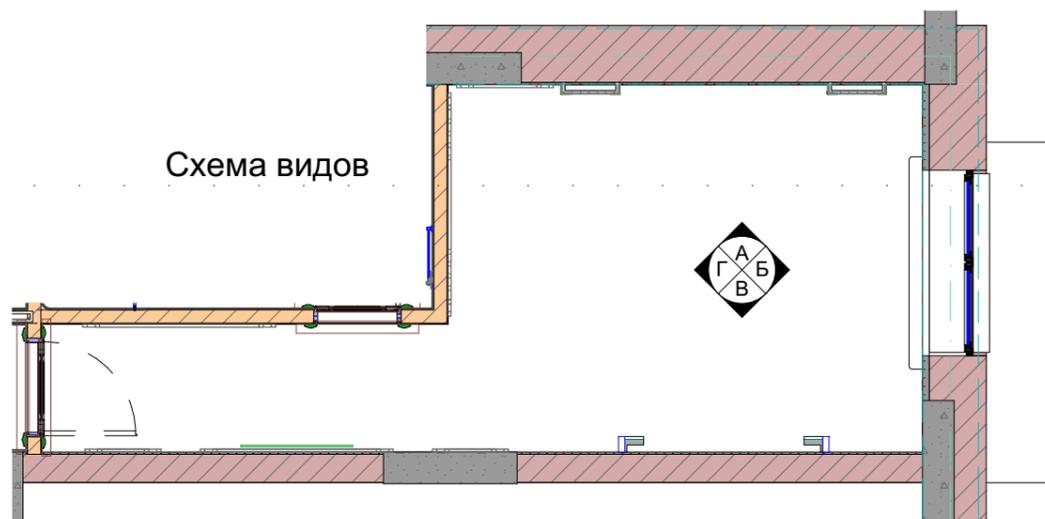


Примечание:
Данные размеры могут меняться в связи с ведением отделочных работ. Согласовывать с проектировщиком.

Развертки и разрезы см. совместно с монтажными планами

									АР
Изм.	Коп.уч.	Лист	№Док.	Подп.	Дата				
	ГАП	Бунякина Т.А.				Дизайн проект интерьера квартиры	Стадия	Лист	Листов
	Архитектор	Оканев С. А.			дп		25	68	
	Дизайнер	Оканев С. А.							
	Дизайнер	Мичурова М. А.				Спальня №1(003). Вид Б, Вид Г.			
	Дизайнер								

Вид А. 1:30

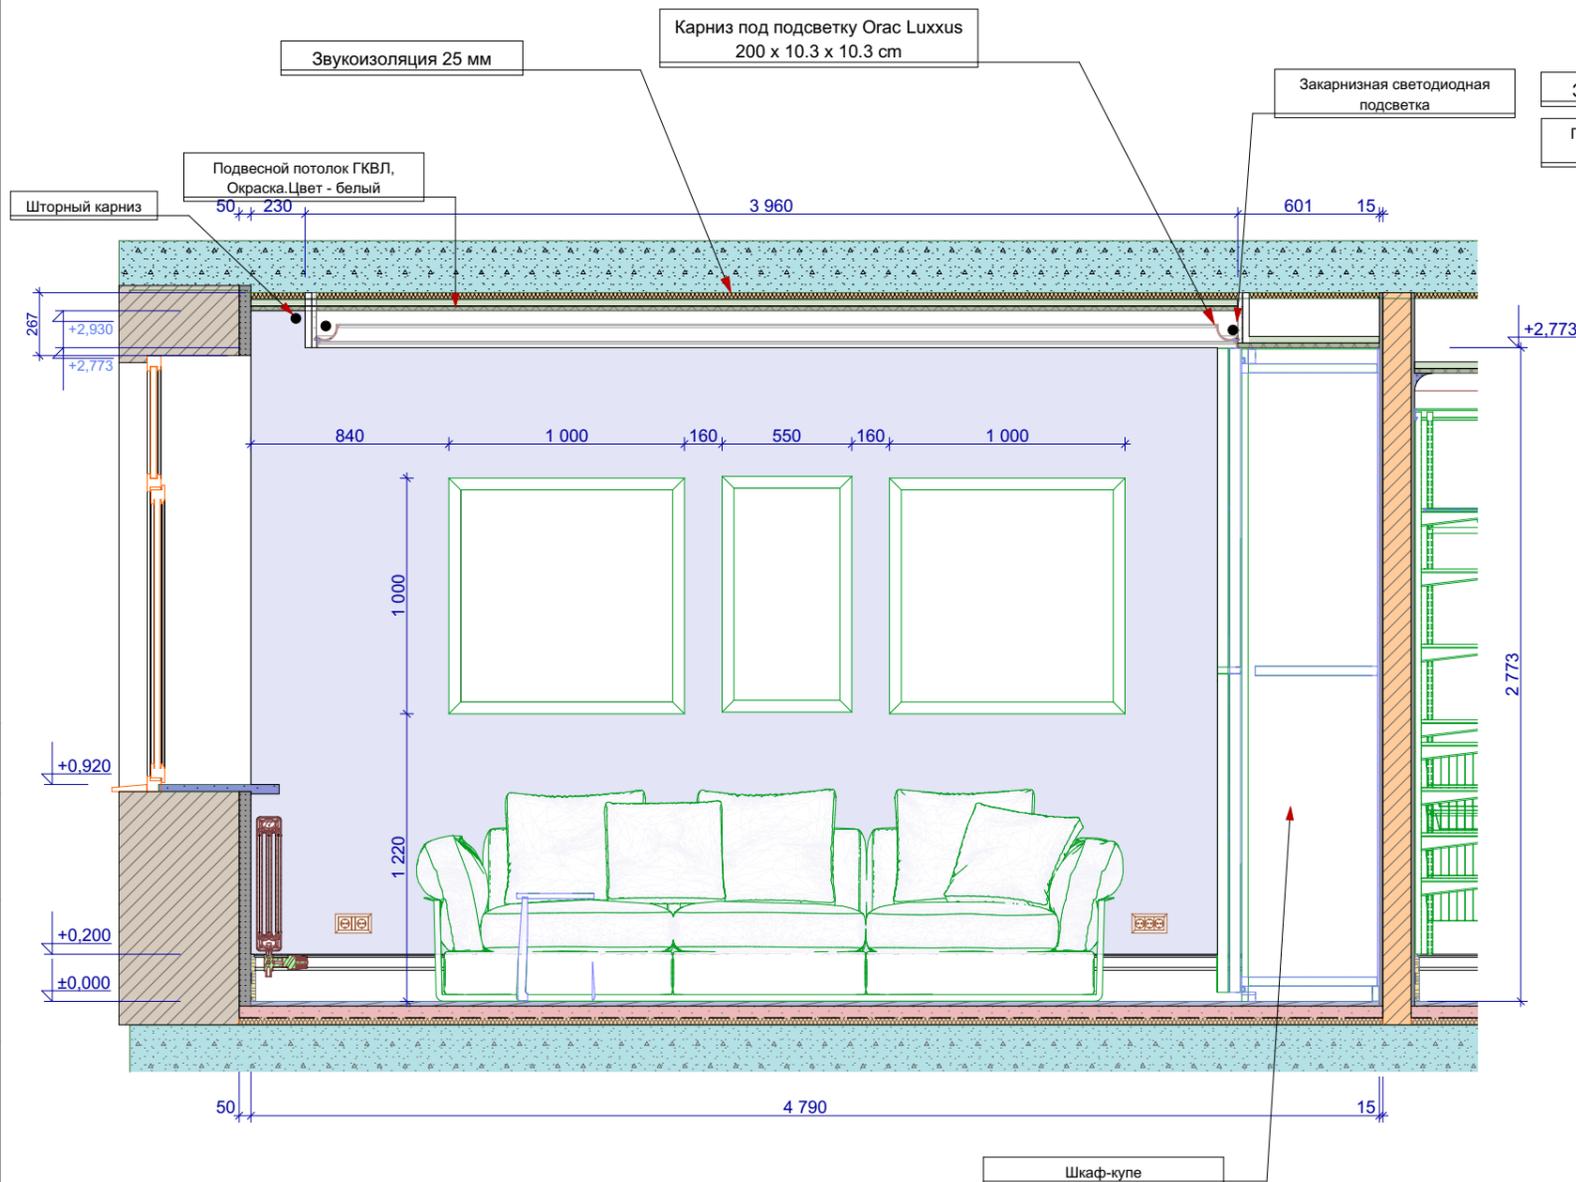

Вид Б 1:30


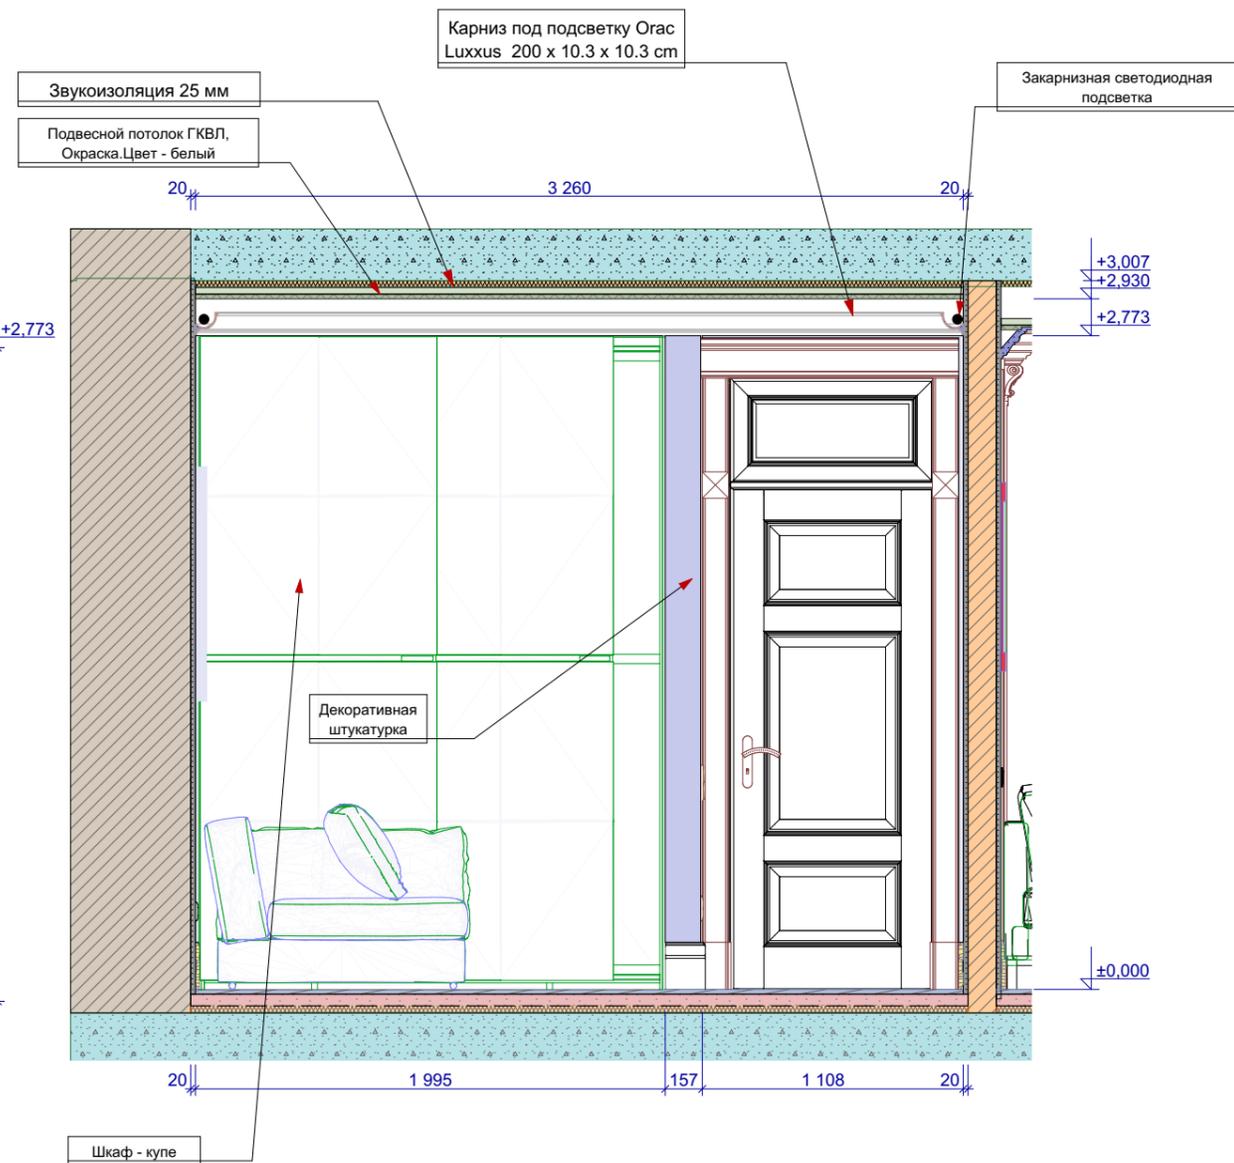


Схема видов

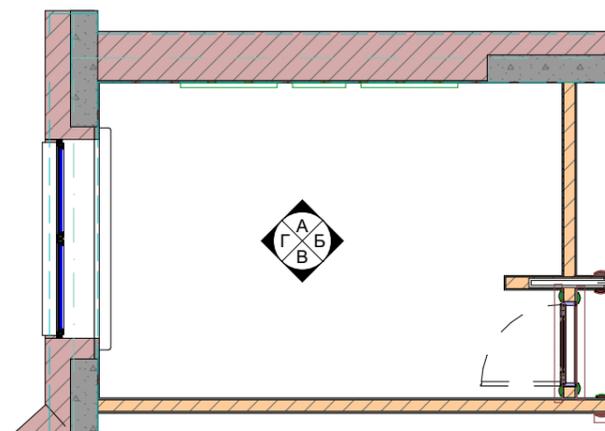

Примечание:
 Данные размеры могут меняться в связи с ведением отделочных работ. Согласовывать с проектировщиком.

Развертки и разрезы см. совместно с монтажными планами

						АР		
Изм.	Коп.уч.	Лист	№Док.	Подп.	Дата			
	ГАП	Бунякина Т.А.						
	Архитектор	Оканев С. А.						
	Дизайнер	Оканев С. А.						
	Дизайнер	Мичурова М. А.						
	Дизайнер							
	Дизайнер							
Дизайн проект интерьера квартиры						Стадия	Лист	Листов
Спальня №2 (004. Вид А, Вид Б)						дп	27	68

Вид В. 1:30

Вид Г. 1:30



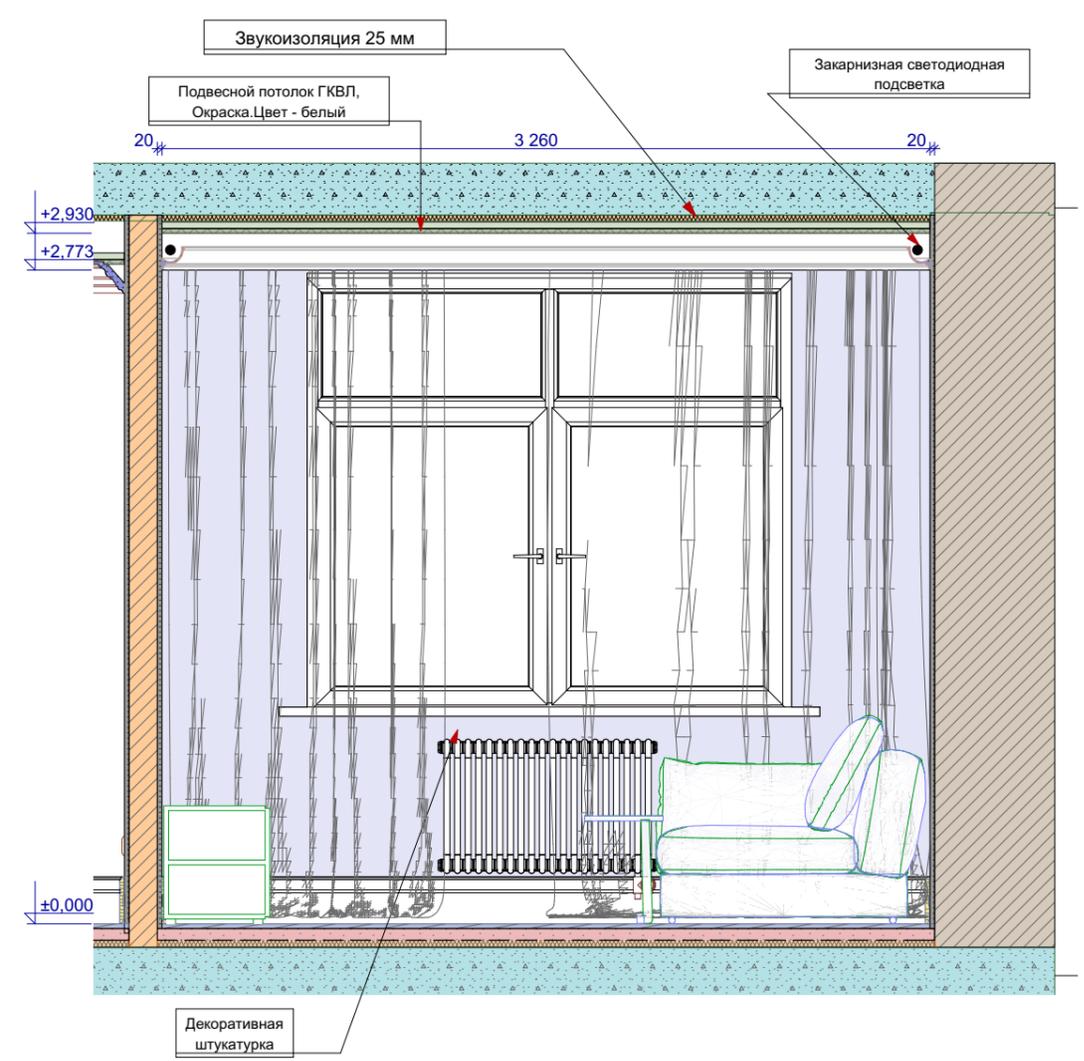


Схема видов

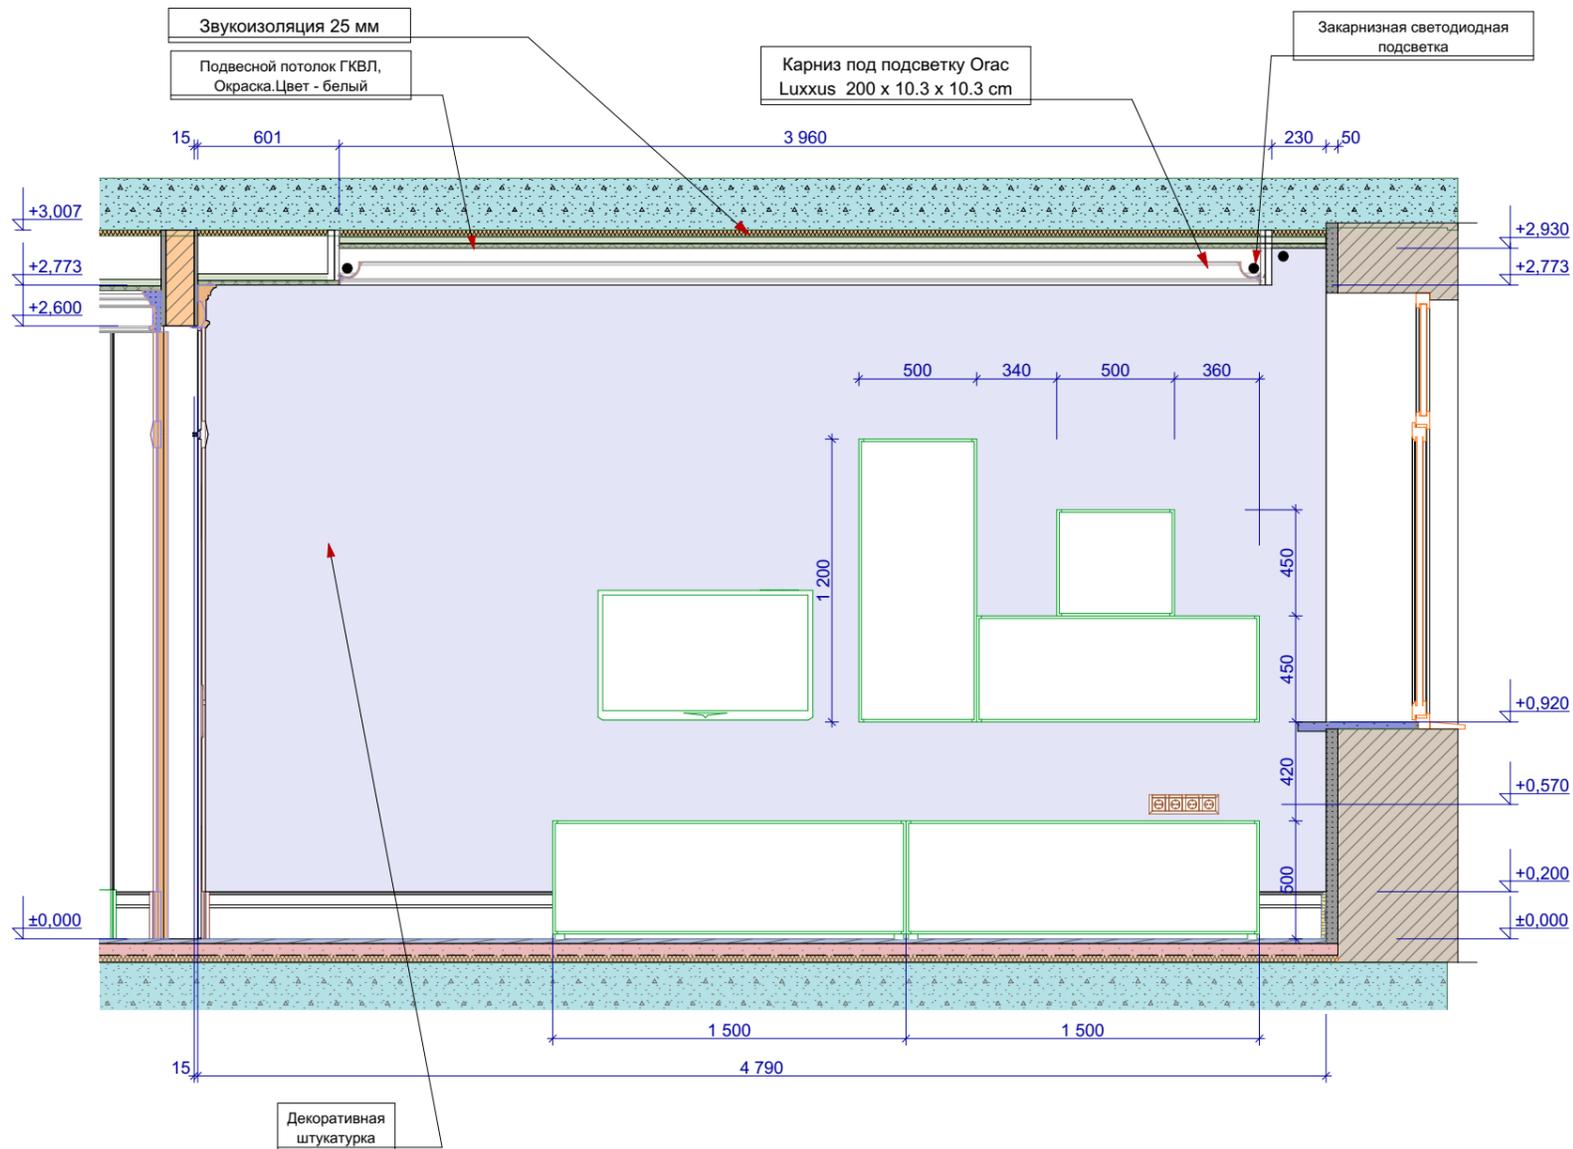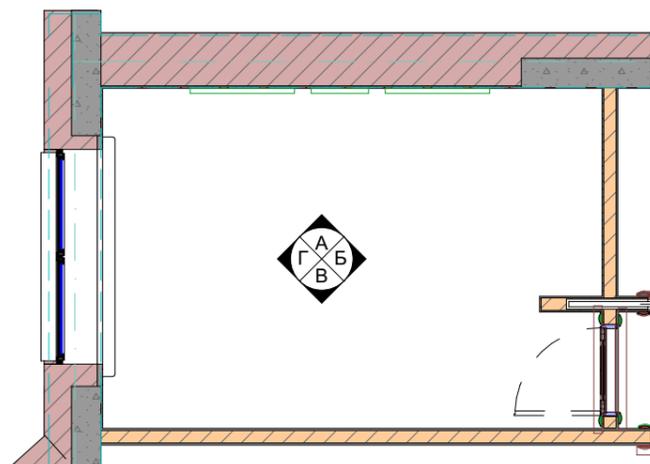


Примечание:
 Данные размеры могут меняться в связи с ведением отделочных работ. Согласовывать с проектировщиком.

Развертки и разрезы см. совместно с монтажными планами

						АР			
Изм.	Коп.уч.	Лист	№Док.	Подп.	Дата				
	ГАП	Бунякина Т.А.				Дизайн проект интерьера квартиры	Стадия	Лист	Листов
	Архитектор	Оканев С. А.					дп	28	68
	Дизайнер	Оканев С. А.							
	Дизайнер	Мичурова М. А.							
	Дизайнер								
	Дизайнер								
						Спальня №2 (004). Вид В, ВидГ			

Вид В

1:30

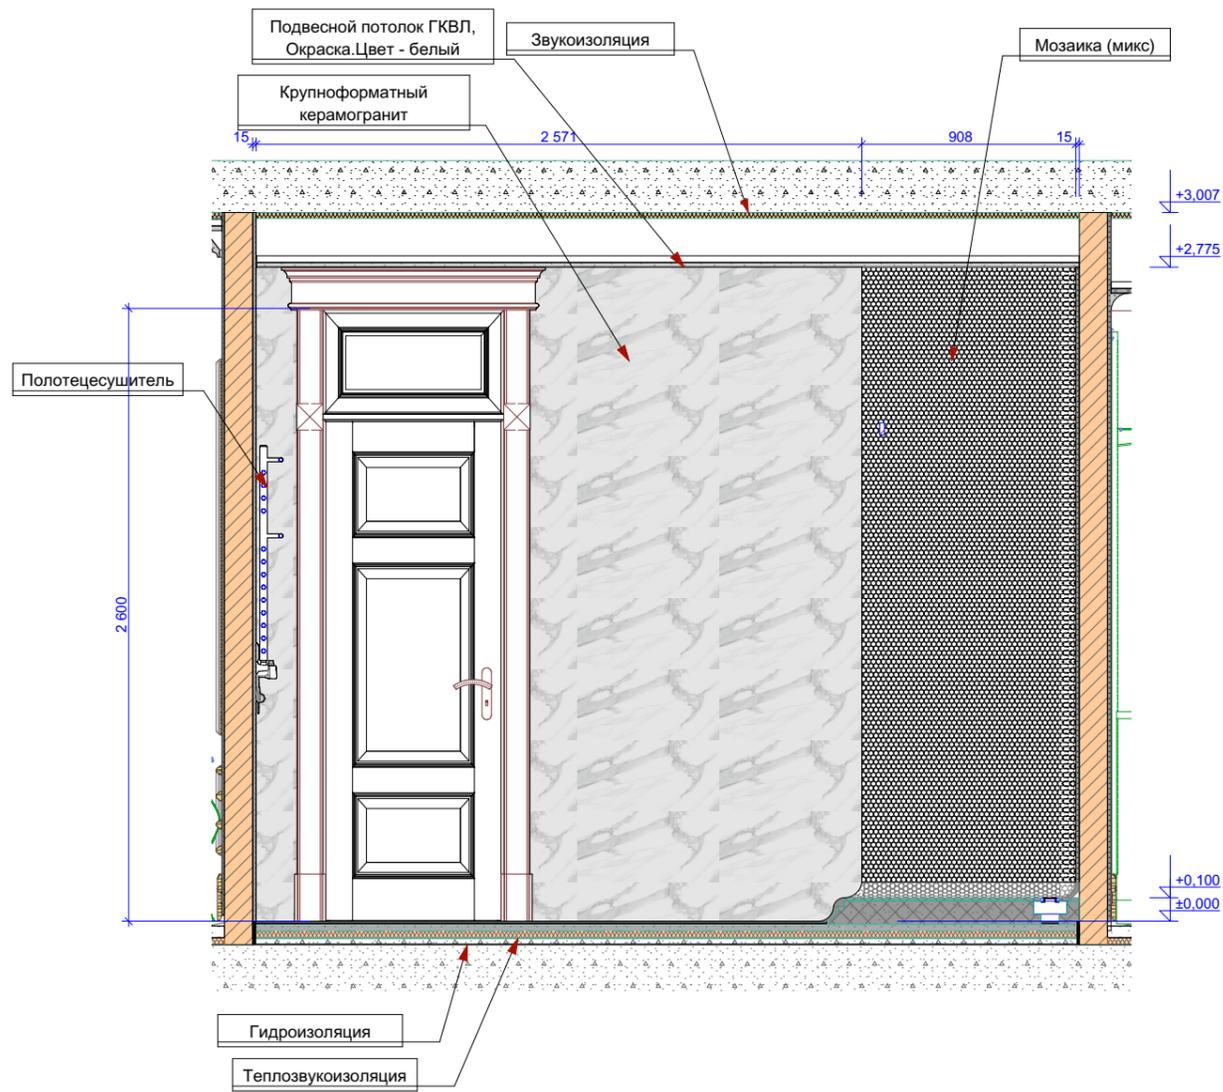

Вид Г

1:30


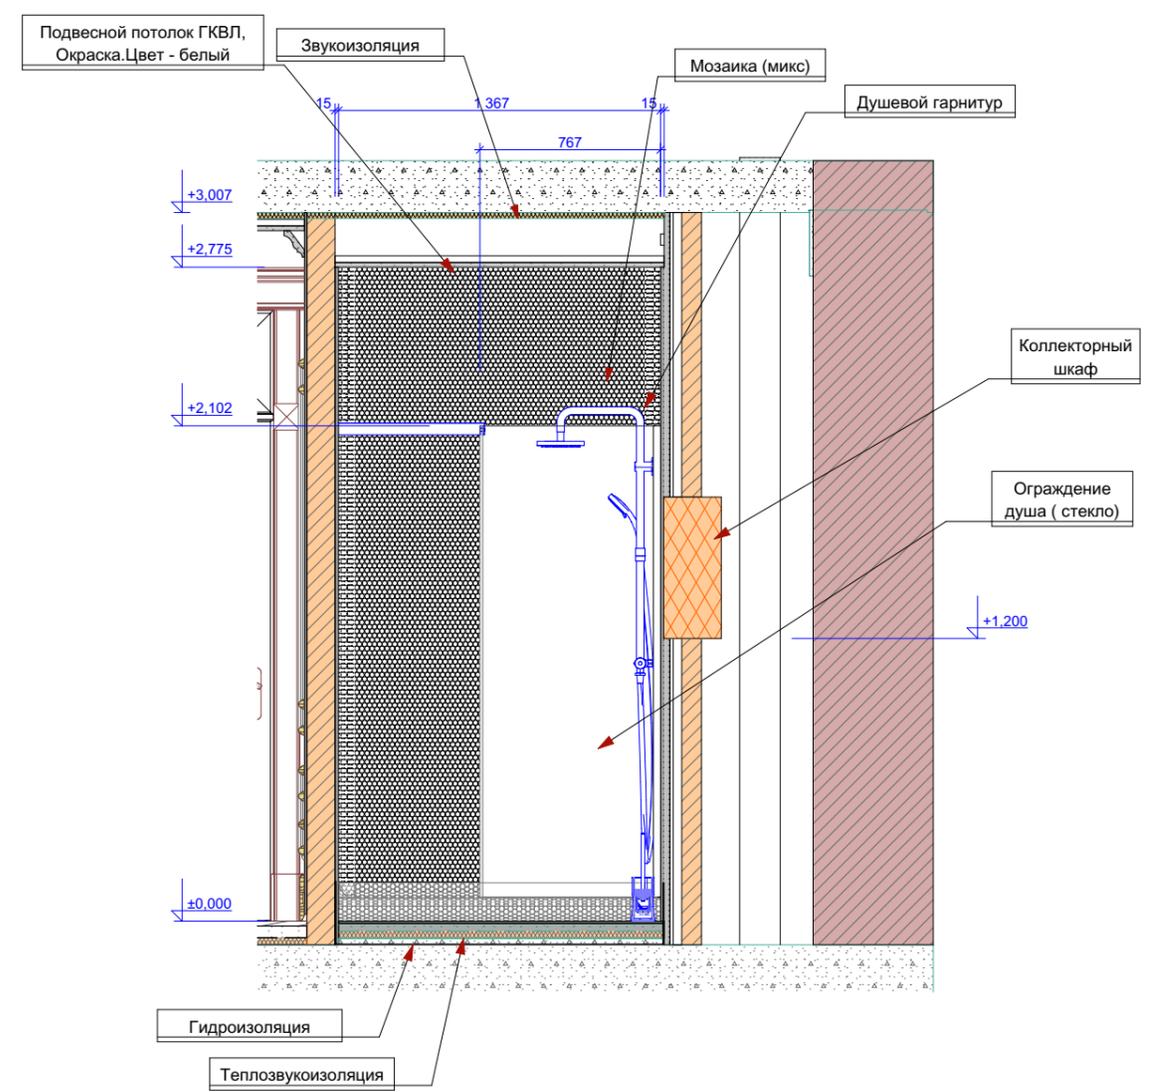


Схема видов

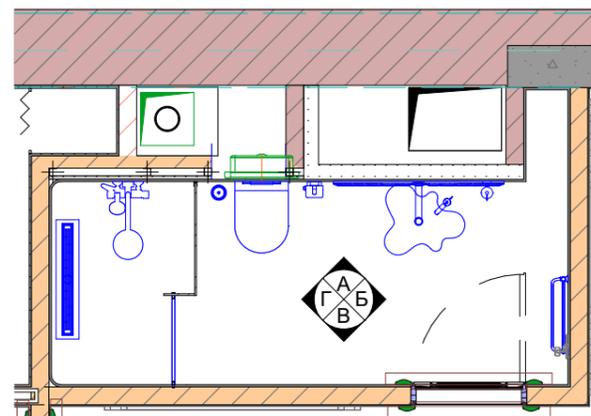


Примечание:
 Данные размеры могут меняться в связи с ведением отделочных работ. Согласовывать с проектировщиком.

Развертки и разрезы см. совместно с монтажными планами

										АР
Изм.	Коп.уч.	Лист	№Док.	Подп.	Дата					
		ГАП	Бунякина Т.А.	<i>[Signature]</i>		Дизайн проект интерьера квартиры	Стадия	Лист	Листов	
		Архитектор	Оканев С. А.	<i>[Signature]</i>			дп	30	68	
		Дизайнер	Оканев С. А.	<i>[Signature]</i>						
		Дизайнер	Мичурова М. А.	<i>[Signature]</i>						
		Дизайнер				Ванная (005). Вид В, Вид Г				
		Дизайнер								

Вид А

1:30

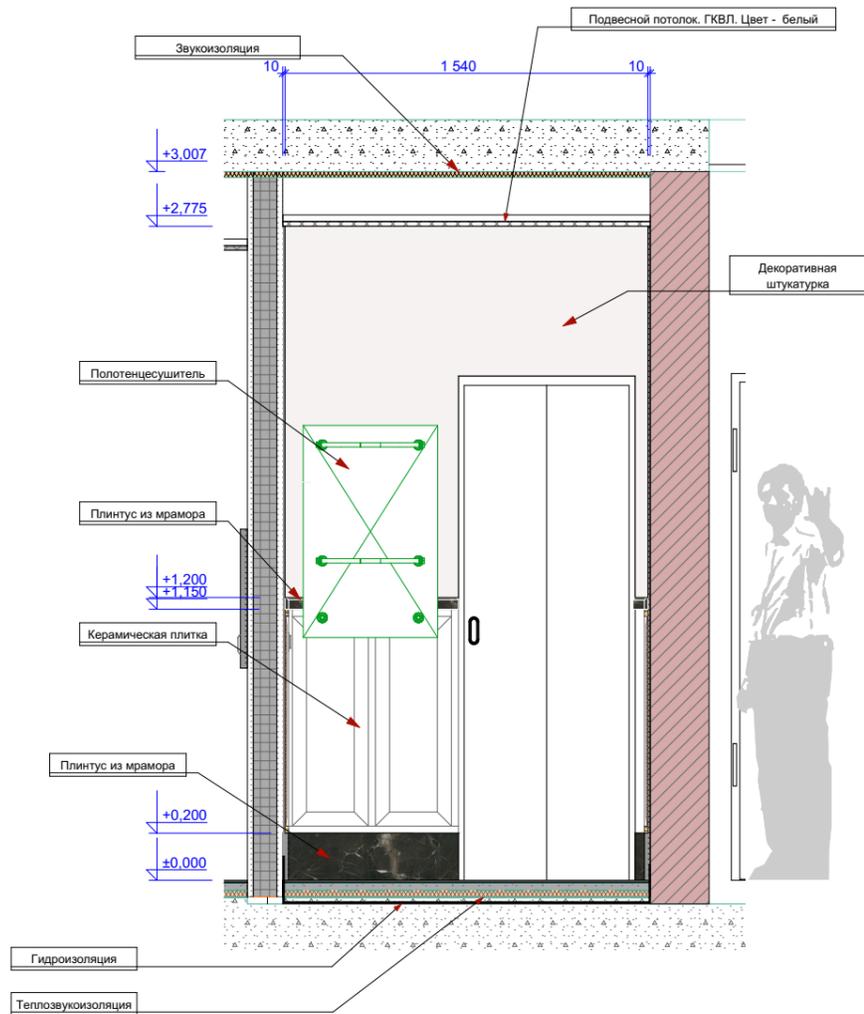

Вид Б

1:30


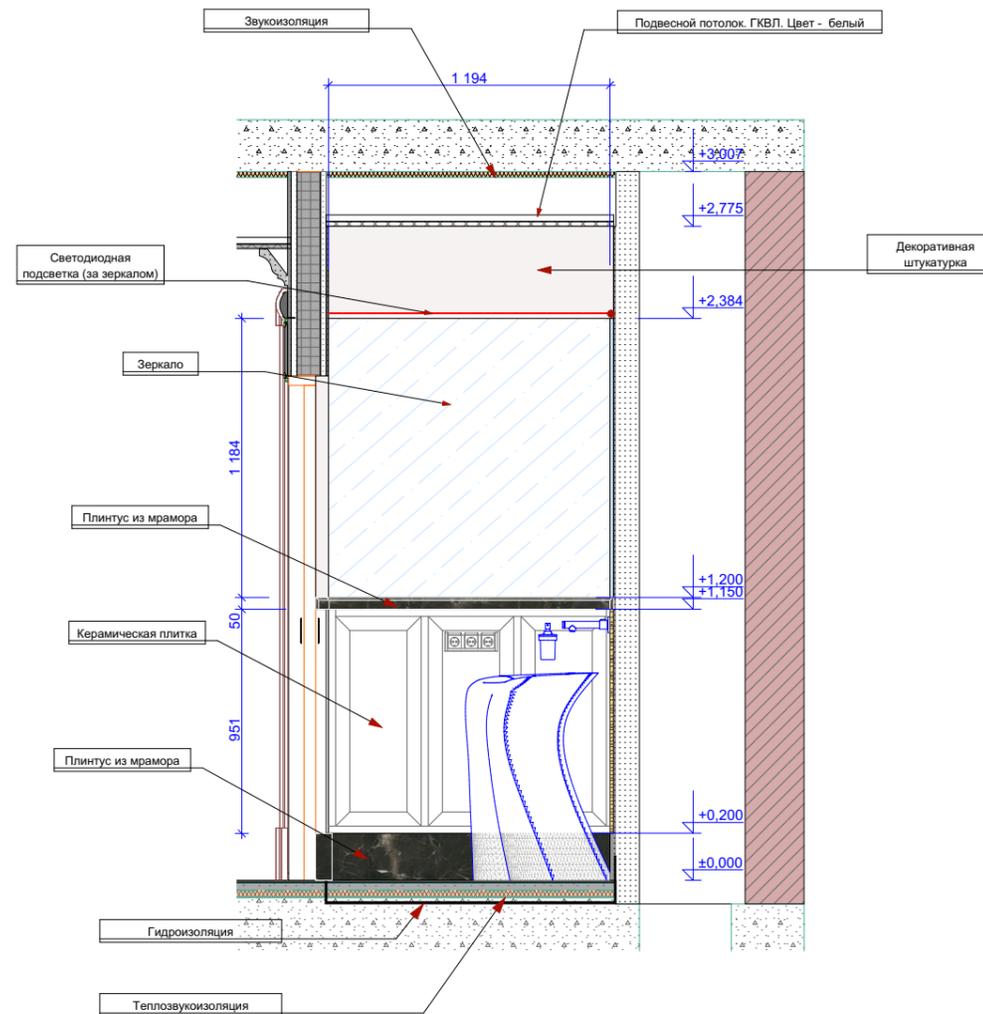


Схема видов

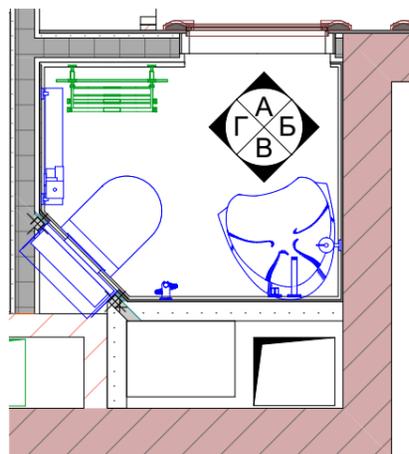

Примечание:
Данные размеры могут меняться в связи с ведением отделочных работ. Согласовывать с проектировщиком.


Развертки и разрезы см. совместно с монтажными планами

1 Напольные покрытия				
№	Наименование	Покрытие	Площадь	Периметр
001	Зона гостиной-столовой		28,86	22 839
002	Зона кухни		11,35	13 575
003	Спальня №1		18,06	22 339
004	Спальня №2		15,52	17 297
005	С/У №1		4,93	10 927
006	С/У №2		1,88	5 557
007	Прихожая		6,32	10 892
008	Гардероб		5,51	10 430
009	Коридор		2,92	7 474
			95,35 м²	121 330 мм

Изм.	Коп.уч.	Лист	№Док.	Подп.	Дата				
								АР	
						Дизайн проект интерьера квартиры	Стадия	Лист	Листов
							дп	31	68
						С/У (006). Вид А, Вид Б			

Вид В

1:30

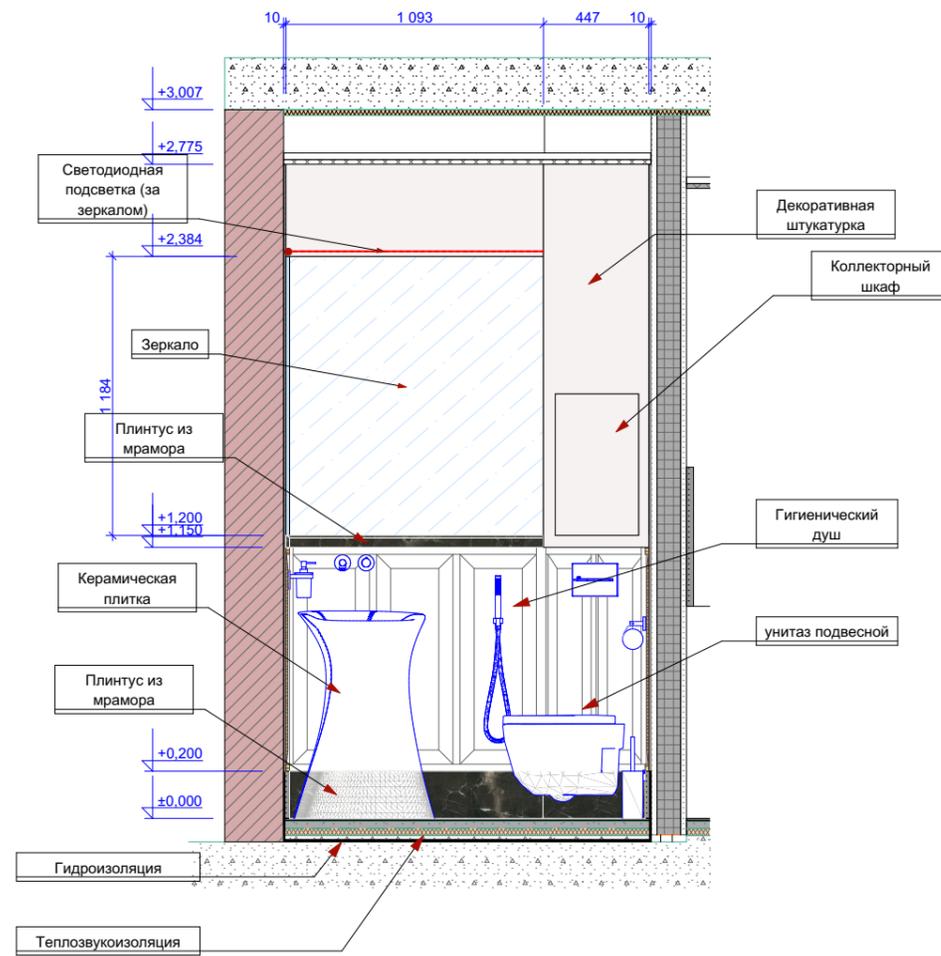

Вид Г

1:30


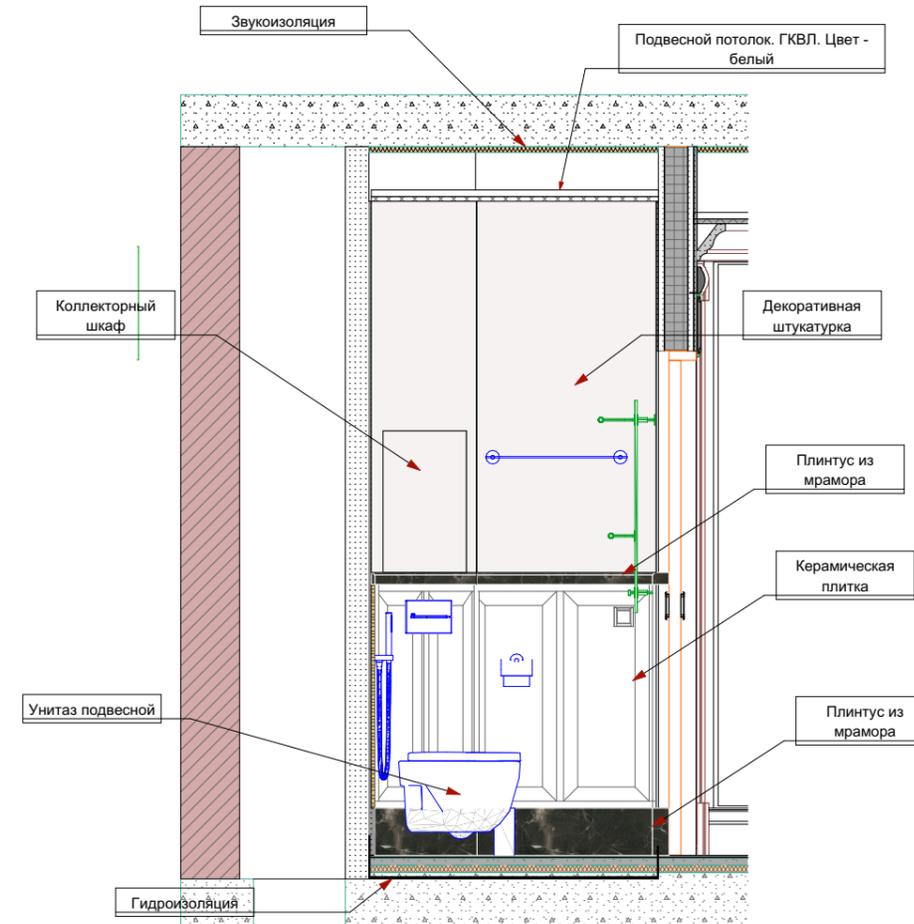


Схема видов

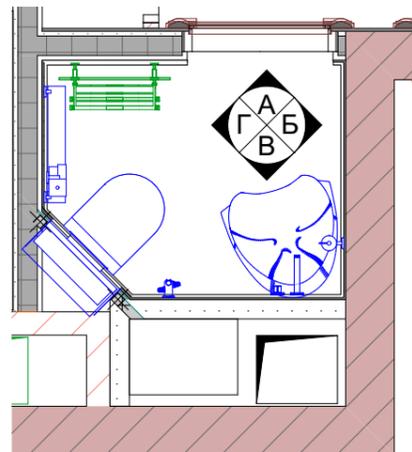


Примечание:
 Данные размеры могут меняться в связи с ведением отделочных работ. Согласовывать с проектировщиком.

Развертки и разрезы см. совместно с монтажными планами

						АР		
Изм.	Коп.уч.	Лист	№Док.	Подп.	Дата			
	ГАП	Бунякина Т.А.		<i>[Signature]</i>				
	Архитектор	Оканев С. А.		<i>[Signature]</i>				
	Дизайнер	Оканев С. А.		<i>[Signature]</i>				
	Дизайнер	Мичурова М. А.		<i>[Signature]</i>				
	Дизайнер							
	Дизайнер							
						Стадия	Лист	Листов
						дп	32	68
						С/У (006). Вид В, Вид Г		

Вид А 1:30

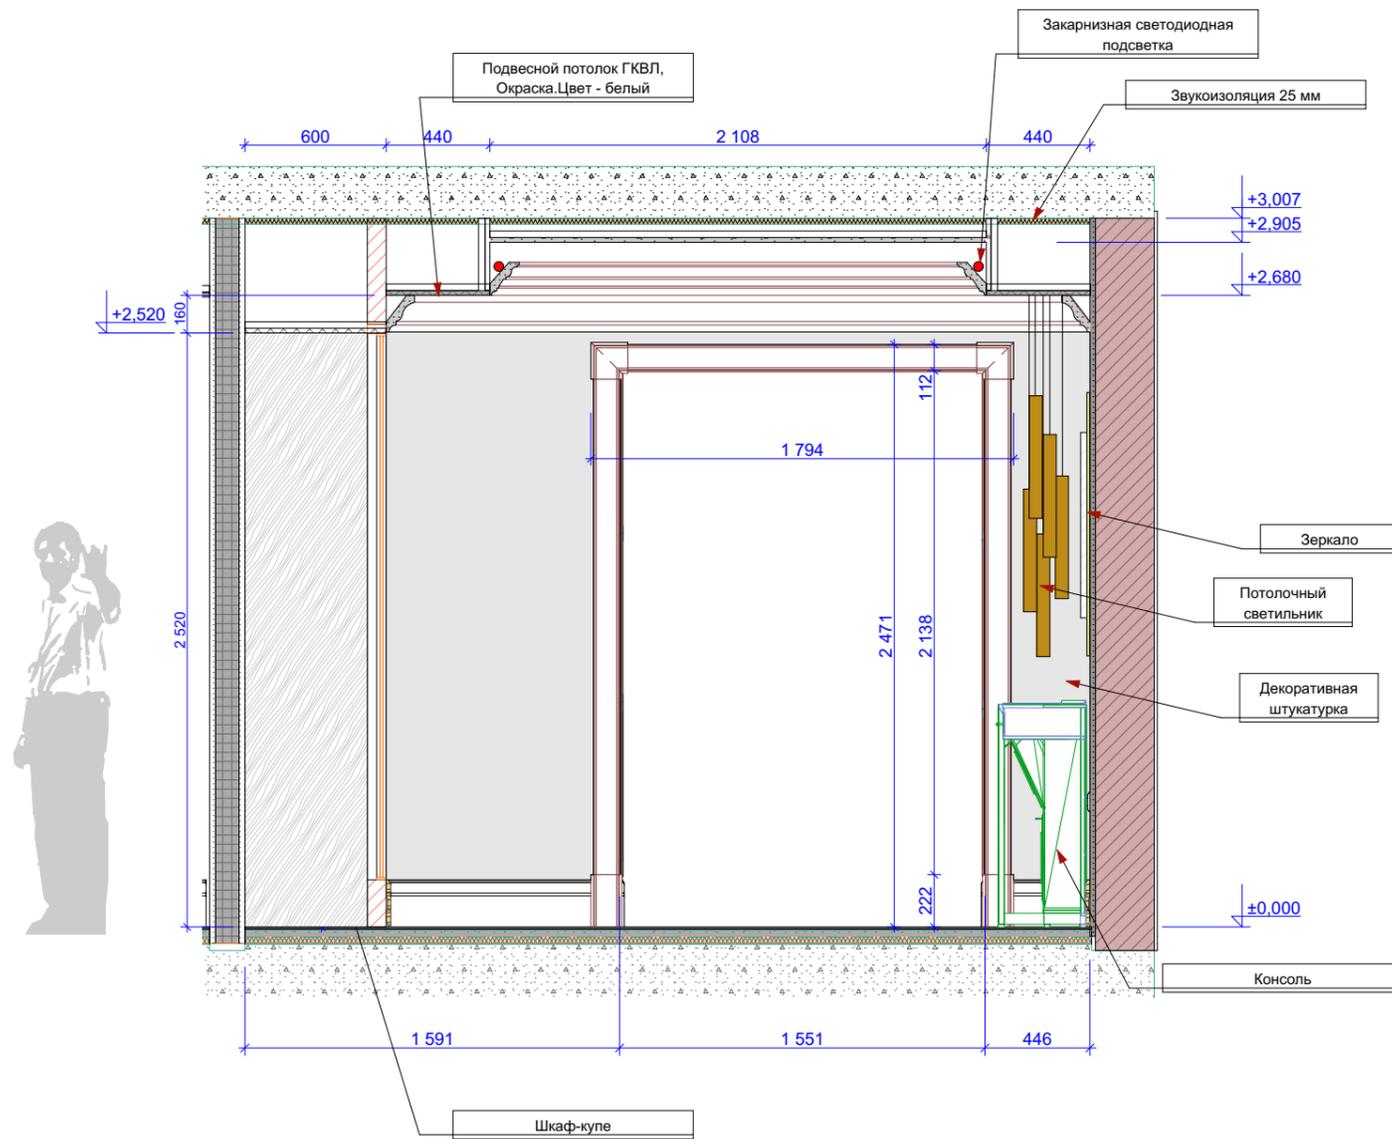

Вид Б 1:30


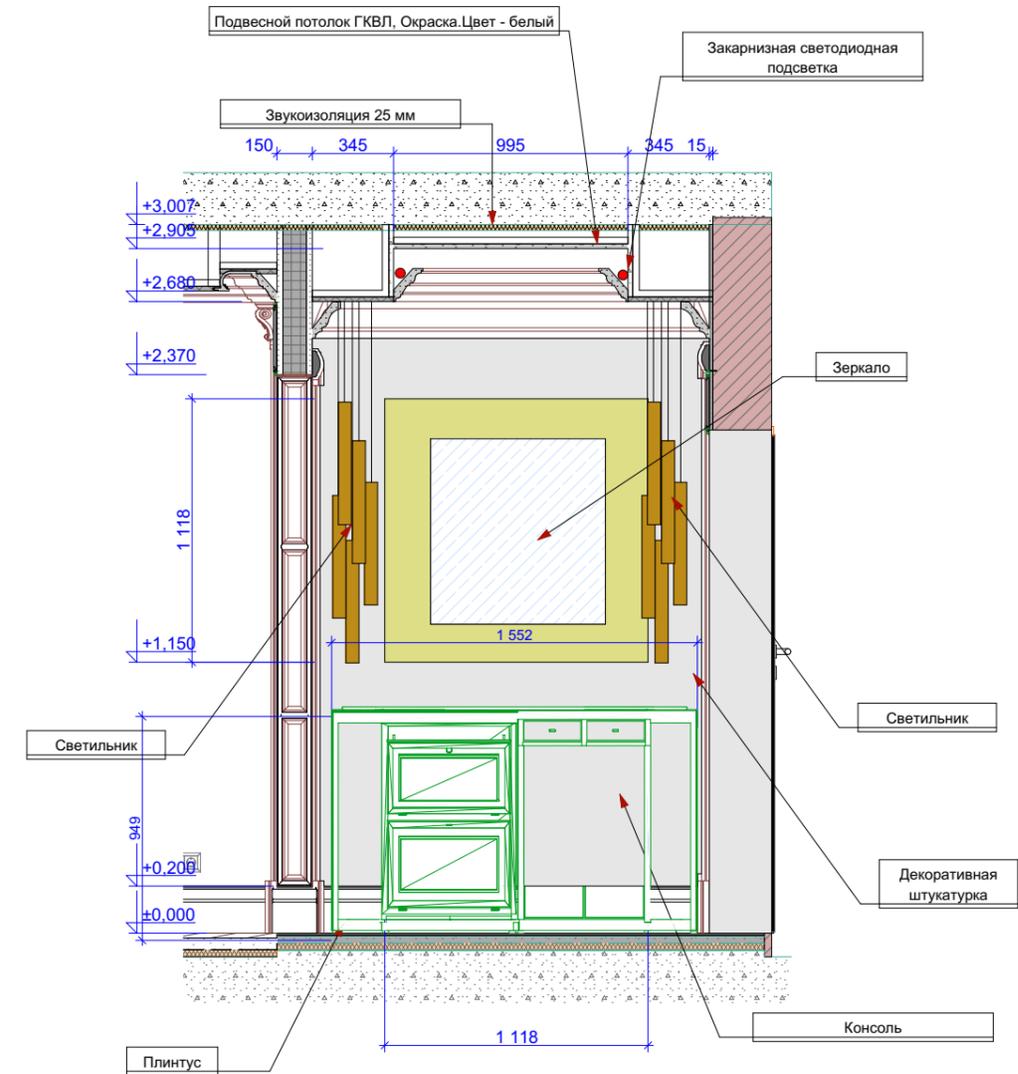


Схема видов

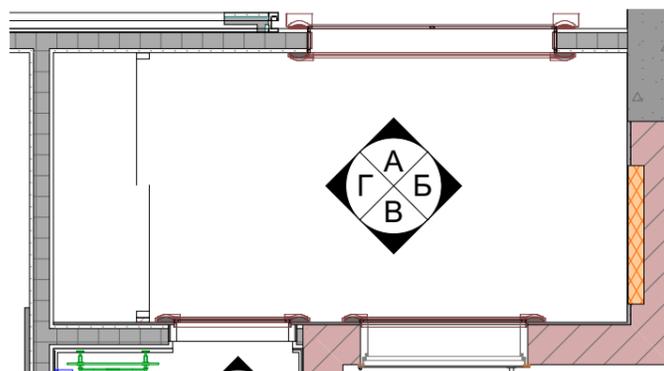


Примечание:
 Данные размеры могут меняться в связи с ведением отделочных работ. Согласовывать с проектировщиком.

Развертки и разрезы см. совместно с монтажными планами

						АР		
Изм.	Коп.уч.	Лист	№Док.	Подп.	Дата			
	ГАП	Бунякина Т.А.						
	Архитектор	Оканев С. А.						
	Дизайнер	Оканев С. А.						
	Дизайнер	Мичурова М. А.						
	Дизайнер							
	Дизайнер							
Дизайн проект интерьера квартиры						Стадия	Лист	Листов
Прихожая (007). Вид А, Вид Б						дп	33	68

Вид Б

1:30

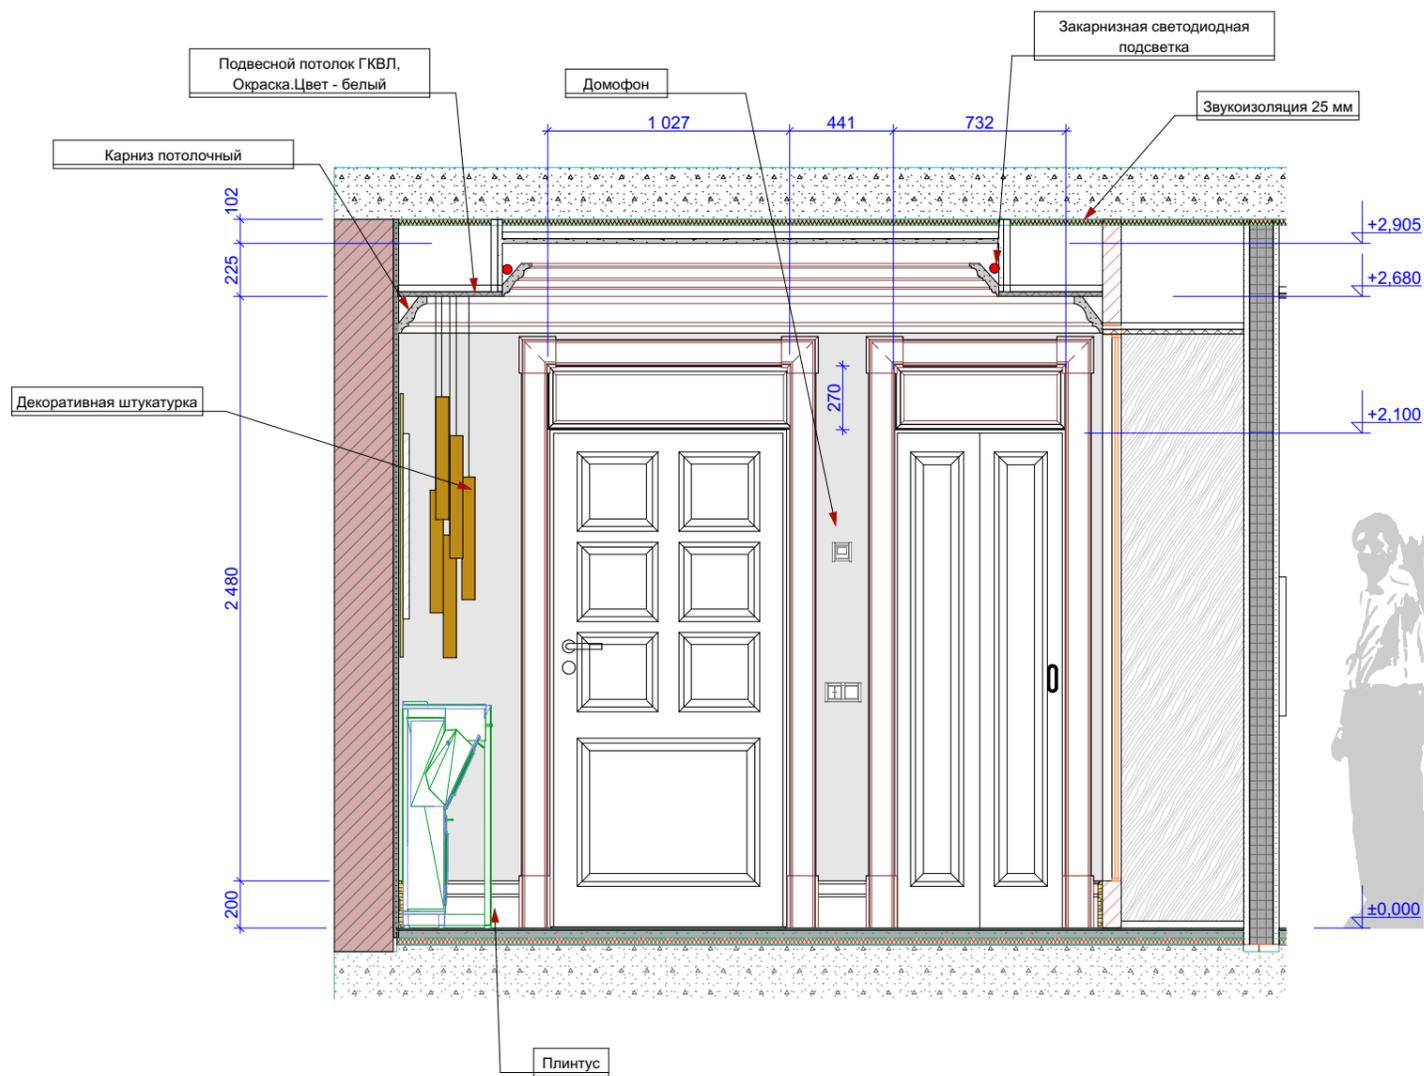

Вид Г

1:30


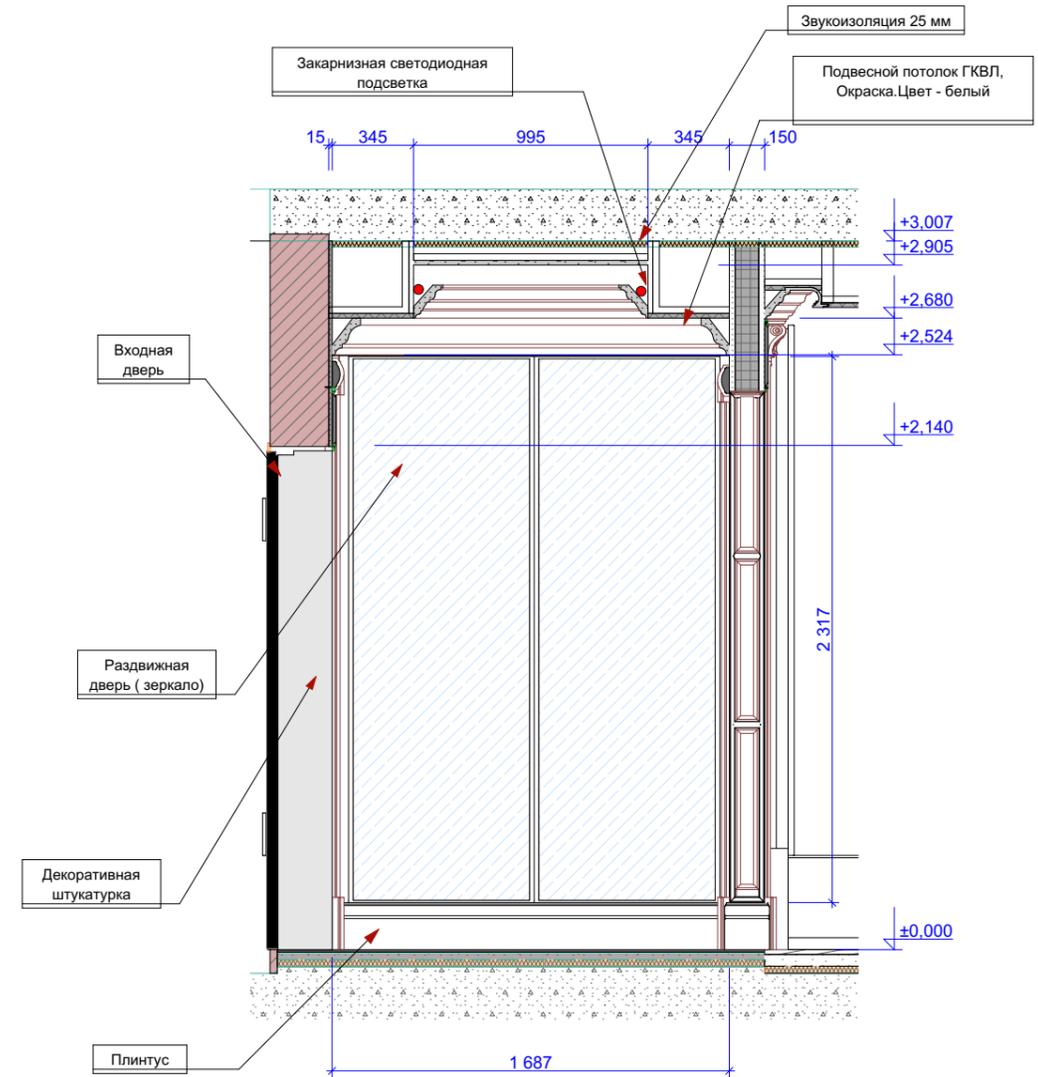


Схема видов

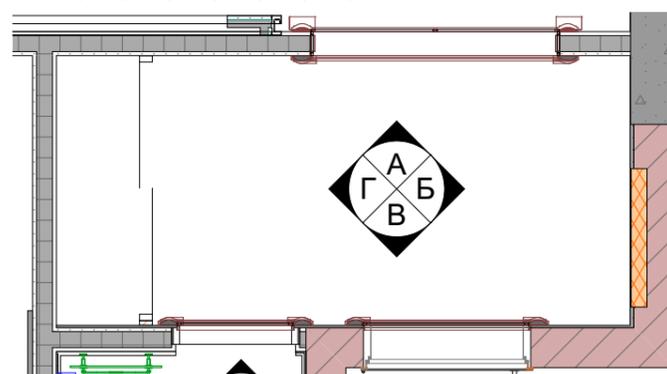


Примечание:
 Данные размеры могут меняться в связи с ведением отделочных работ.
 Согласовывать с проектировщиком.

Развертки и разрезы см. совместно с монтажными планами

						АР			
Изм.	Коп.ч.	Лист	№Док.	Подп.	Дата				
		ГАП	Бунякина Т.А.	<i>[Signature]</i>		Дизайн проект интерьера квартиры	Стадия	Лист	Листов
		Архитектор	Оканев С. А.	<i>[Signature]</i>			дп	34	68
		Дизайнер	Оканев С. А.	<i>[Signature]</i>					
		Дизайнер	Мичурова М. А.	<i>[Signature]</i>					
		Дизайнер							
		Дизайнер							
						Прихожая (007). Вид Б, Вид Г			

Вид А 1:30

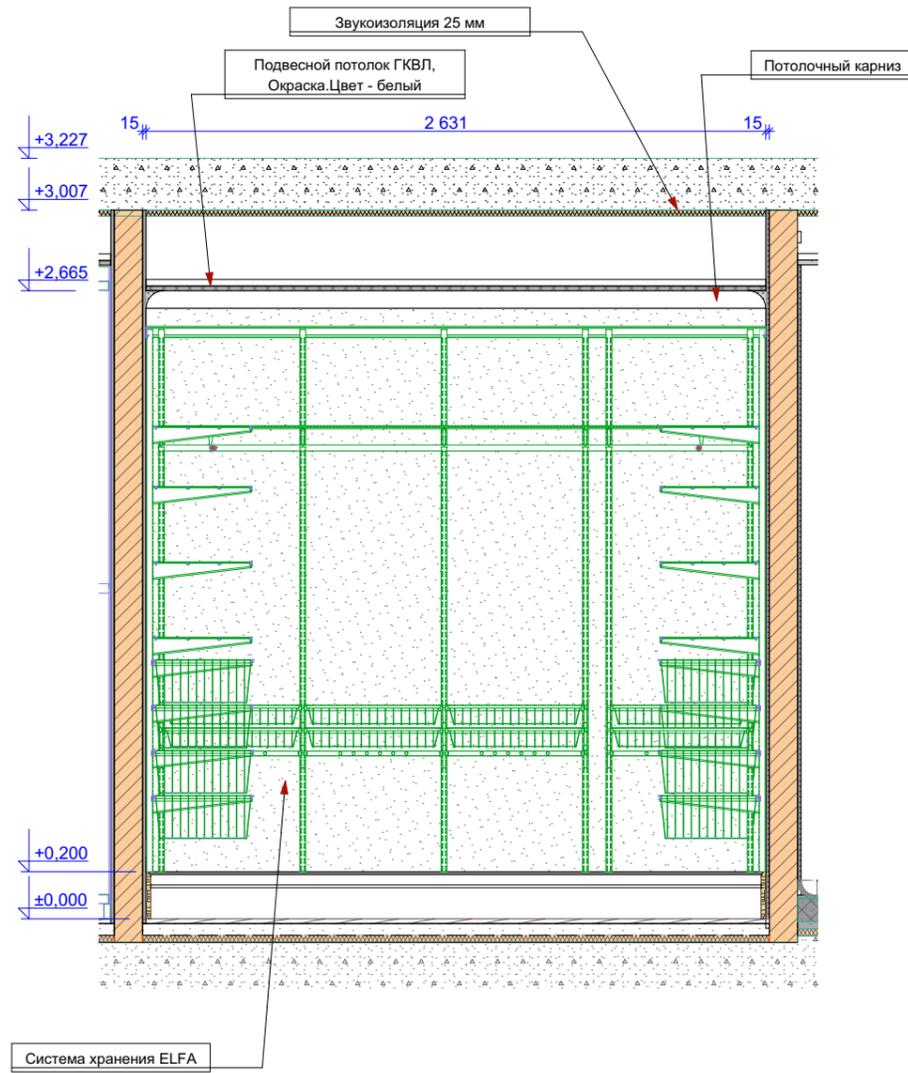

Вид Б 1:30


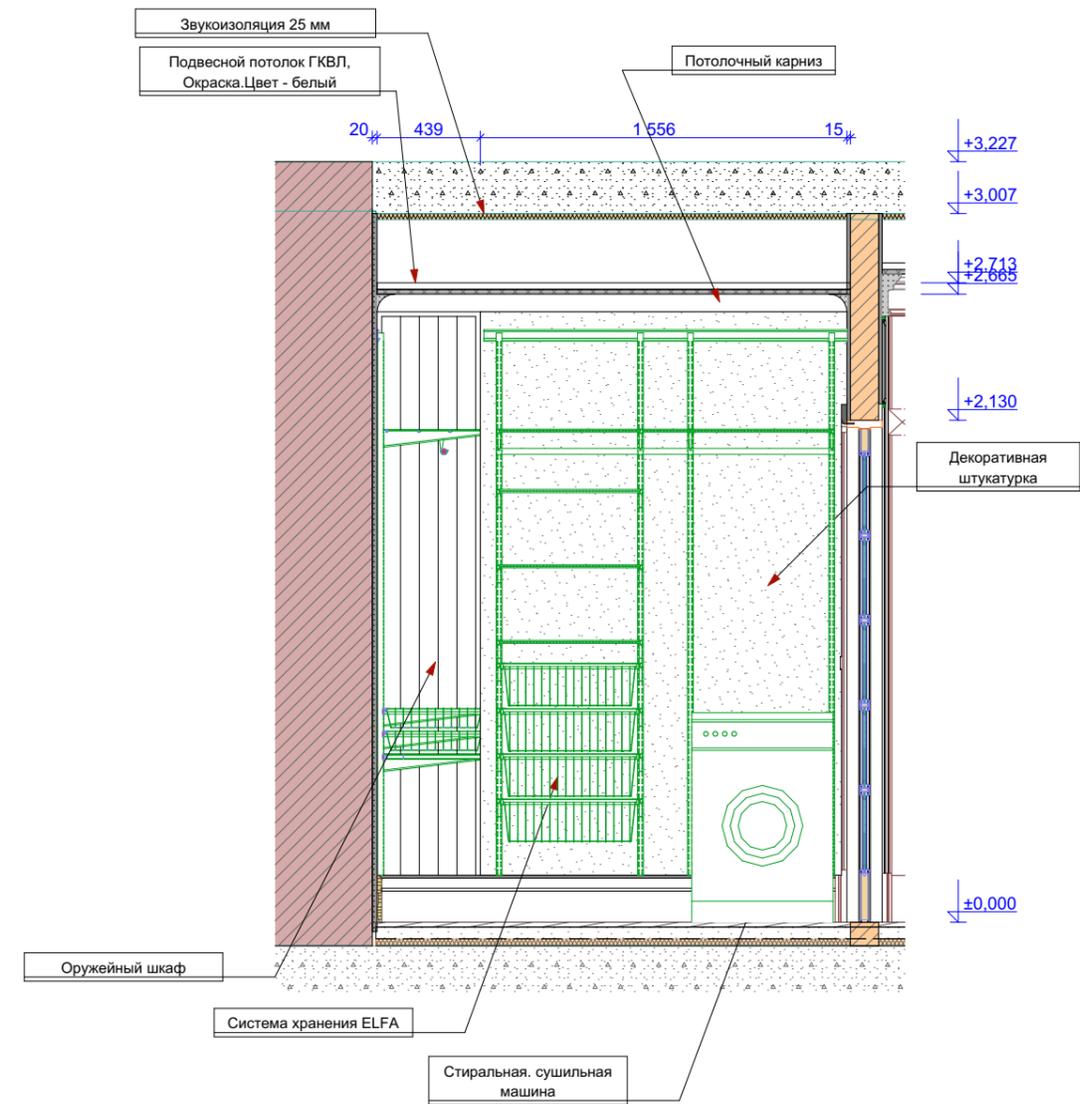


Схема видов

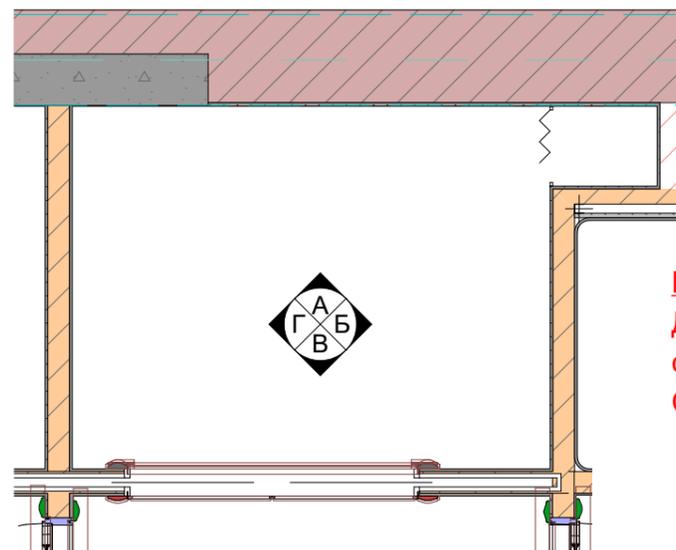


Примечание:
 Данные размеры могут меняться в связи с ведением отделочных работ.
 Согласовывать с проектировщиком.

Развертки и разрезы см. совместно с монтажными планами

						АР			
Изм.	Коп.уч.	Лист	№Док.	Подп.	Дата				
ГАП		Бунякина Т.А.				Дизайн проект интерьера квартиры	Стадия	Лист	Листов
Архитектор		Оканев С. А.			дп		35	68	
Дизайнер		Оканев С. А.							
Дизайнер		Мичурова М. А.				Гардеробная (008). Вид А, Вид Б.			
Дизайнер									

Вид В 1:30

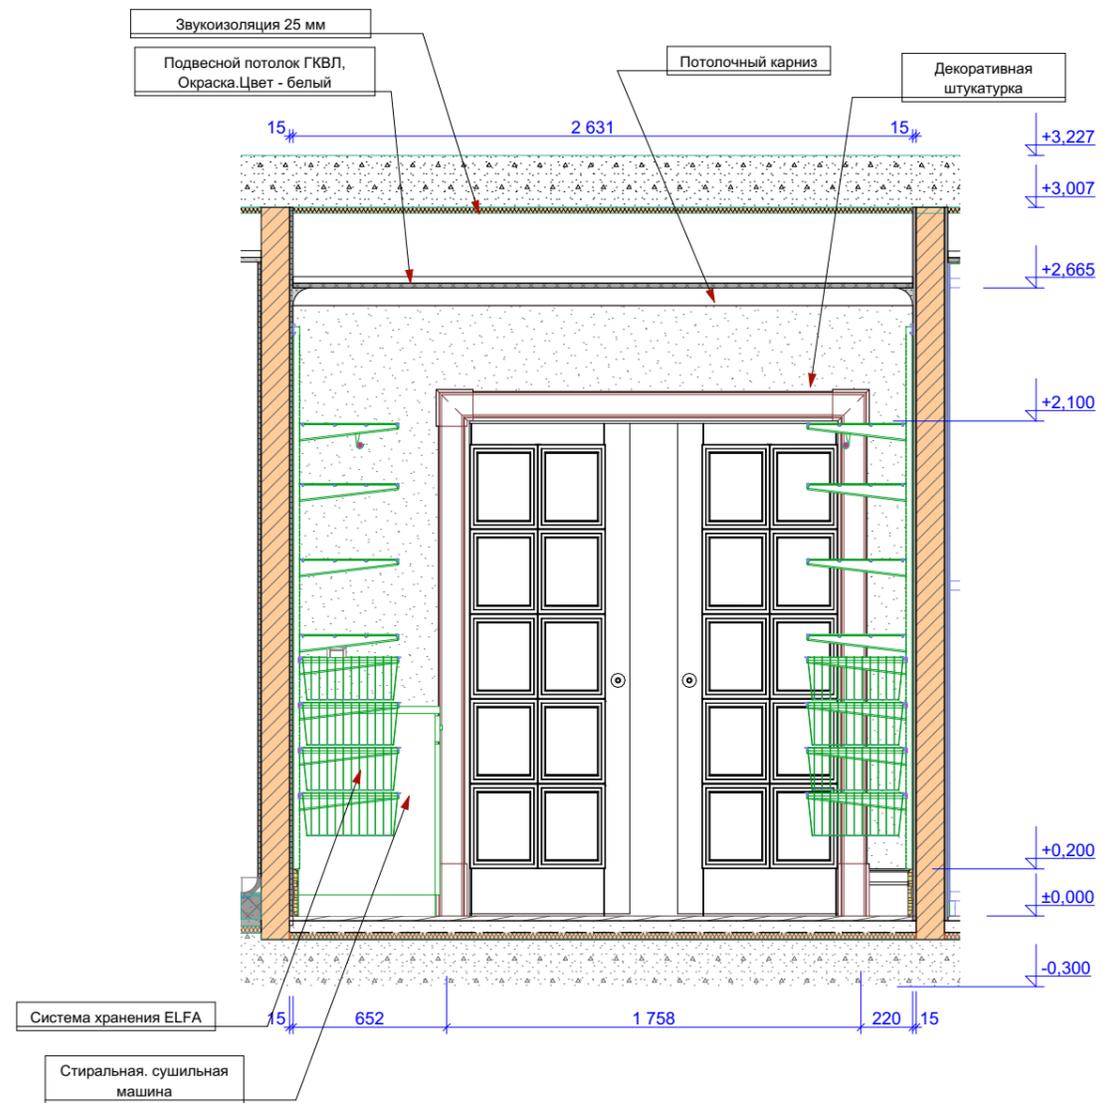

Вид В 1:30


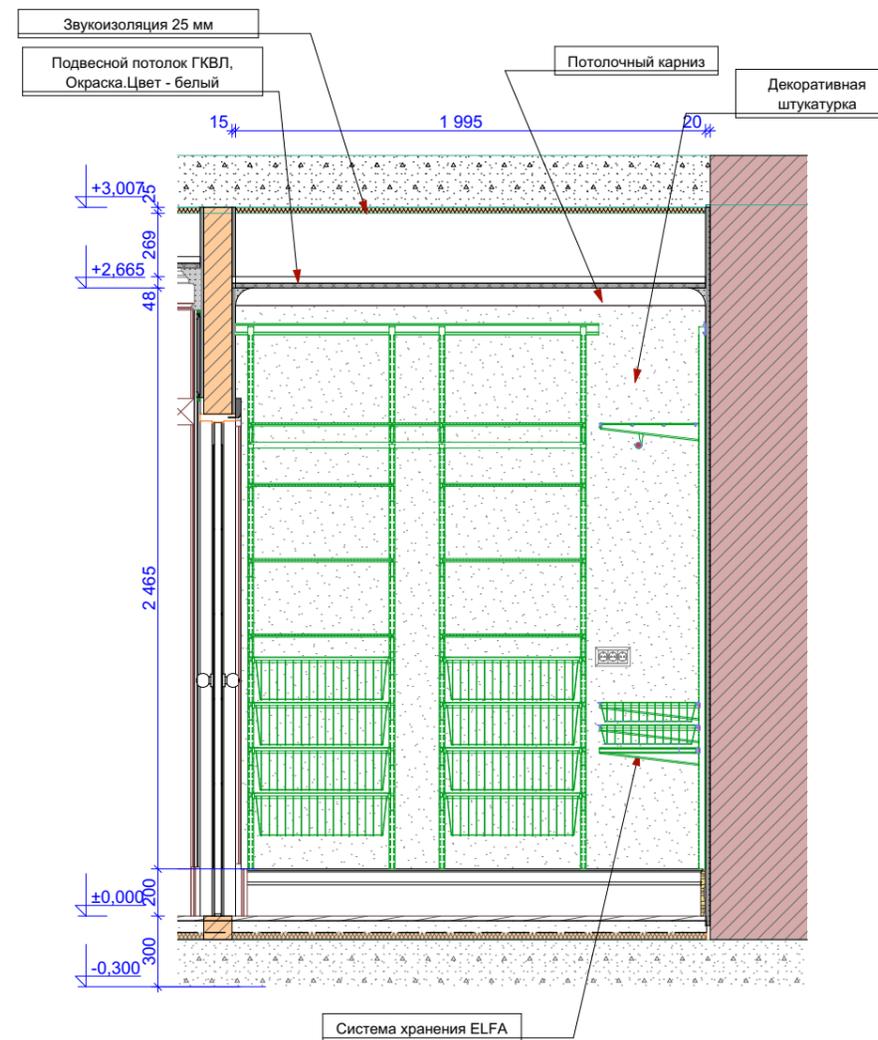


Схема видов

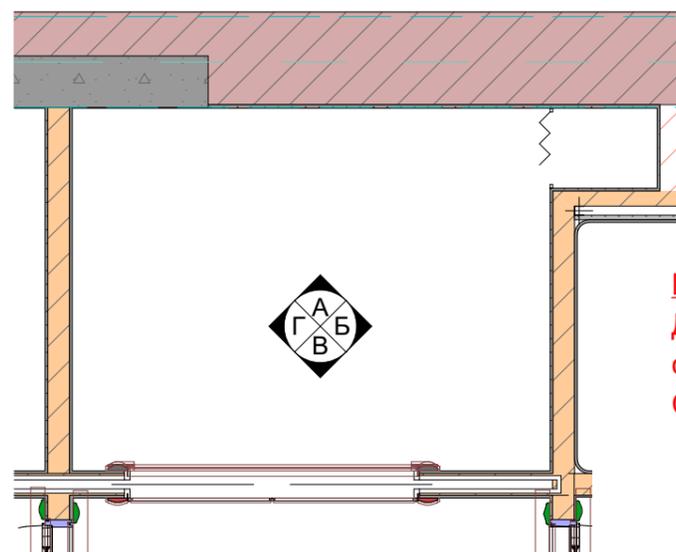

Примечание:
 Данные размеры могут меняться в связи с ведением отделочных работ.
 Согласовывать с проектировщиком.

Развертки и разрезы см. совместно с монтажными планами

						АР			
Изм.	Коп.уч.	Лист	№Док.	Подп.	Дата				
	ГАП	Бунякина Т.А.				Дизайн проект интерьера квартиры	Стадия	Лист	Листов
	Архитектор	Оканев С. А.					дп	36	68
	Дизайнер	Оканев С. А.							
	Дизайнер	Мичурова М. А.				Гардеробная (008). Вид В, Вид Г.			
	Дизайнер								

Ведомость отделки помещений.

№	Наименование	Вид отделки элементов интерьера						Примечания		
		Потолок	площадь м2	Стены и перегородки	площадь м2	Полы	площадь м2			
1	Прихожая	Многоуровневый подвесной потолок, ВГКЛ в 2 слоя, окраска водополимерной эмалью (цвет - Белый)DULUX 61YY 89/040	6,046	Декоративная штукатурка, окраска, цвет -	9,7	Мрамор	6,32			
						ПЛИНТУС ИЗ ДЮРОПОЛИМЕРА SX156 ORAC AXХENT С ГЛАДКИМ ПРОФИЛЕМ	7,54			
2	Гостевой су	Подвесной потолок, ВГКЛ в 2 слоя, окраска водополимерной эмалью (цвет - Белый)DULUX 61YY 89/040	1,74	Плитка	4,6	Мрамор	2,2			
				Декоративная штукатурка, окраска, цвет -	5,26					
				Зеркало	2,85					
3	Кухня-столовая	Многоуровневый подвесной потолок, ВГКЛ в 2 слоя, окраска водополимерной эмалью (цвет - Белый)DULUX 61YY 89/040	10,97	Декоративная штукатурка, окраска, цвет -	46	Доска Arte Tech 16/4мм Marrone New (Селекция: Рустик, Ширина: 140, Длина: 0,5-2,4) G-1458 (59'55x59'55 cm)	29			
				Окраска, цвет - Dulux Jasmine White					Плинтус европласт 1.53.102 - 150*22*2000мм	31,58
				Фартук - мраморное пано	11,36					
				Пано из оникса	4,5				Керамическая плитка и керамогранит Atlas Concorde Marvel	11,45
4	Санузел	Подвесной потолок, ВГКЛ в 2 слоя, окраска водополимерной эмалью (цвет - Белый)DULUX 61YY 89/040	4,93	Керамогранит	8,27	Nero Portoro Мрамор	S=5,46			
				Nero Portoro Мрамор	6,35		5,08			
				Растяжка (бело-черная с золотом)	8,65		Черная мозайка		1,5	

**примечание: все указанные площади являются площадями плоскост ей без учет а запаса на ст роит ельные мат ериалы*

						АР						
Изм.	Коп.уч.	Лист	№Док.	Подп.	Дата							
ГАП		Бунякина Т.А.				Дизайн проект интерьера квартиры						
Архитектор		Оканев С. А.										
Дизайнер		Оканев С. А.										
Дизайнер		Мичурова М. А.				Ведомость отд. мат. Лист1						
Дизайнер												
Дизайнер												
<table border="1"> <tr> <td>Стадия</td> <td>Лист</td> <td>Листов</td> </tr> <tr> <td>дп</td> <td>41</td> <td>68</td> </tr> </table>							Стадия	Лист	Листов	дп	41	68
Стадия	Лист	Листов										
дп	41	68										


Ведомость по мебели

А	В	С	Д	Е	Ф	Г	Н
САНУЗЕЛ							
1		Linea-artistica ЗЕРКАЛО ИЗ БРОНЗЫ MEDUSE		1 шт	290 000,00 Р		
2		SE922.5 Slezak RAV Seina Высокий смеситель для раковины Seina, в бронзе.		1 шт	4 780,00 Р		
3		Nabhi Collection BOWL n°1 Раковина накладная Kreo 2016 Bowl n° 1		1 шт	161 490,00 Р		
4		DURAVIT Starck 3 220209		1 шт	15 539,00 Р		
5		BONGIO Nice N-01-602-SOF		1 шт	49 644,00 Р		
6		Ограждение душевое h=2000 мм стекло прозрачное		1шт			
7		Инсталляция Geberit Duofix 458.125.11.1		1 шт	12 375,00 Р		
8		Клавиша смыва Migliore ML.PLC.27.051.BR двойная 243 x 163 мм бронза		1 шт	10 005,00 Р		
9		Полотенцесушитель электрический Margaloli Sole 564/11 золото 5644711GONB (570x1016 мм)		1 шт	96 197,00 Р		
10		Бумагодержатель Manzago Decore 55.31.04		1 шт	1 033,00 Р		
11		Держатель щетки Manzago Decore 55.37.04		1 шт	1 964,00 Р		

11		Держатель щетки Manzago Decore 55.37.04		1 шт	1 964,00 Р		
13		Крючок Manzago Decore 55.34.04		1 шт	887,00 Р		
14		Держатель стакана Manzago Decore 55.38.04		1 шт	1 350,00 Р		
15		Держатель мыльницы Manzago Decore 55.39.04		1 шт	1 391,00 Р		
16					636 650,00 Р		

Изм.	Коп.уч.	Лист	№Док.	Подп.	Дата				
						АР			
ГАП		Бунякина Т.А.				Дизайн проект интерьера квартиры	Стадия	Лист	Листов
Архитектор		Оканев С. А.					дп	44	68
Дизайнер		Оканев С. А.							
Дизайнер		Мичурова М. А.				Ведомость по мебели. Лист2			
Дизайнер									
Дизайнер									

Ведомость светильников

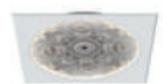№	Наименование	Изображение	Потолок	Размер	Артикул	кол-во (шт)	цена	стоимость	Стены и перегородки	Размер	Артикул	кол-во (шт)	цена	стоимость	
1	Прихожая		Подвесная лампа KARTELL - Золотой - 60см	H60xØ80 mm	58021182HU	11	25 340,00 Р	278 740,00 Р						0,00 Р	
			Светильник поворотный встраиваемый Lightstar Difesa Piano	95X95 мм	6881	6	450,00 Р	2 700,00 Р		Светодиодная подсветка над шкафом-купе				1 000,00 Р	1 000,00 Р
2	Коридор		Светильник поворотный встраиваемый Lightstar Difesa Piano	95X95 мм	6881	2	10 395,00 Р	20 790,00 Р							
3	Гостиная-столовая		Купол утопленный, для светодиодного освещения. Atelier Sedap	Д-р 320	арт. 795_32	1	11 484,00 Р	11 484,00 Р		Настольная лампа Medway	40x76	https://pomammu.pd/p285902343-nastolnaya-lampa-medway.html#var	2	23 652,00 Р	47 304,00 Р
			Люстра Odeon OSGONA CHAMPA NERO	H85-185XD64XD64	879087	1	79 800,00 Р	79 800,00 Р							
4	Зона кухни		Накладной светодиодный светильник Zocco LightStar	35x375	226264	14	656,00 Р	9 184,00 Р		СВЕТИЛЬНИК RIFLY WALL SCONCE BY KARTELL	300x80	2	12 978,00 Р	25 956,00 Р	
										Подсветка ниши с полками		1		0,00 Р	
5	Спальня №1		Подсветка многоуровневого подвесного потолка.							Настенный светильник Delightfull GALLIANO WALL	50 x 13 x 8.5	GALLIANO WALL	4	39 530,00 Р	158 120,00 Р

						АР						
Изм.	Коп.уч.	Лист	№Док.	Подп.	Дата							
ГАП	Бунякина Т.А.					Дизайн проект интерьера квартиры						
Архитектор	Оканев С. А.											
Дизайнер	Оканев С. А.					Ведомость светильников. Лист 1						
Дизайнер	Мичурова М. А.											
Дизайнер												
Дизайнер												
<table border="1" style="width: 100%;"> <tr> <td>Стадия</td> <td>Лист</td> <td>Листов</td> </tr> <tr> <td>ДП</td> <td>48</td> <td>68</td> </tr> </table>							Стадия	Лист	Листов	ДП	48	68
Стадия	Лист	Листов										
ДП	48	68										

